



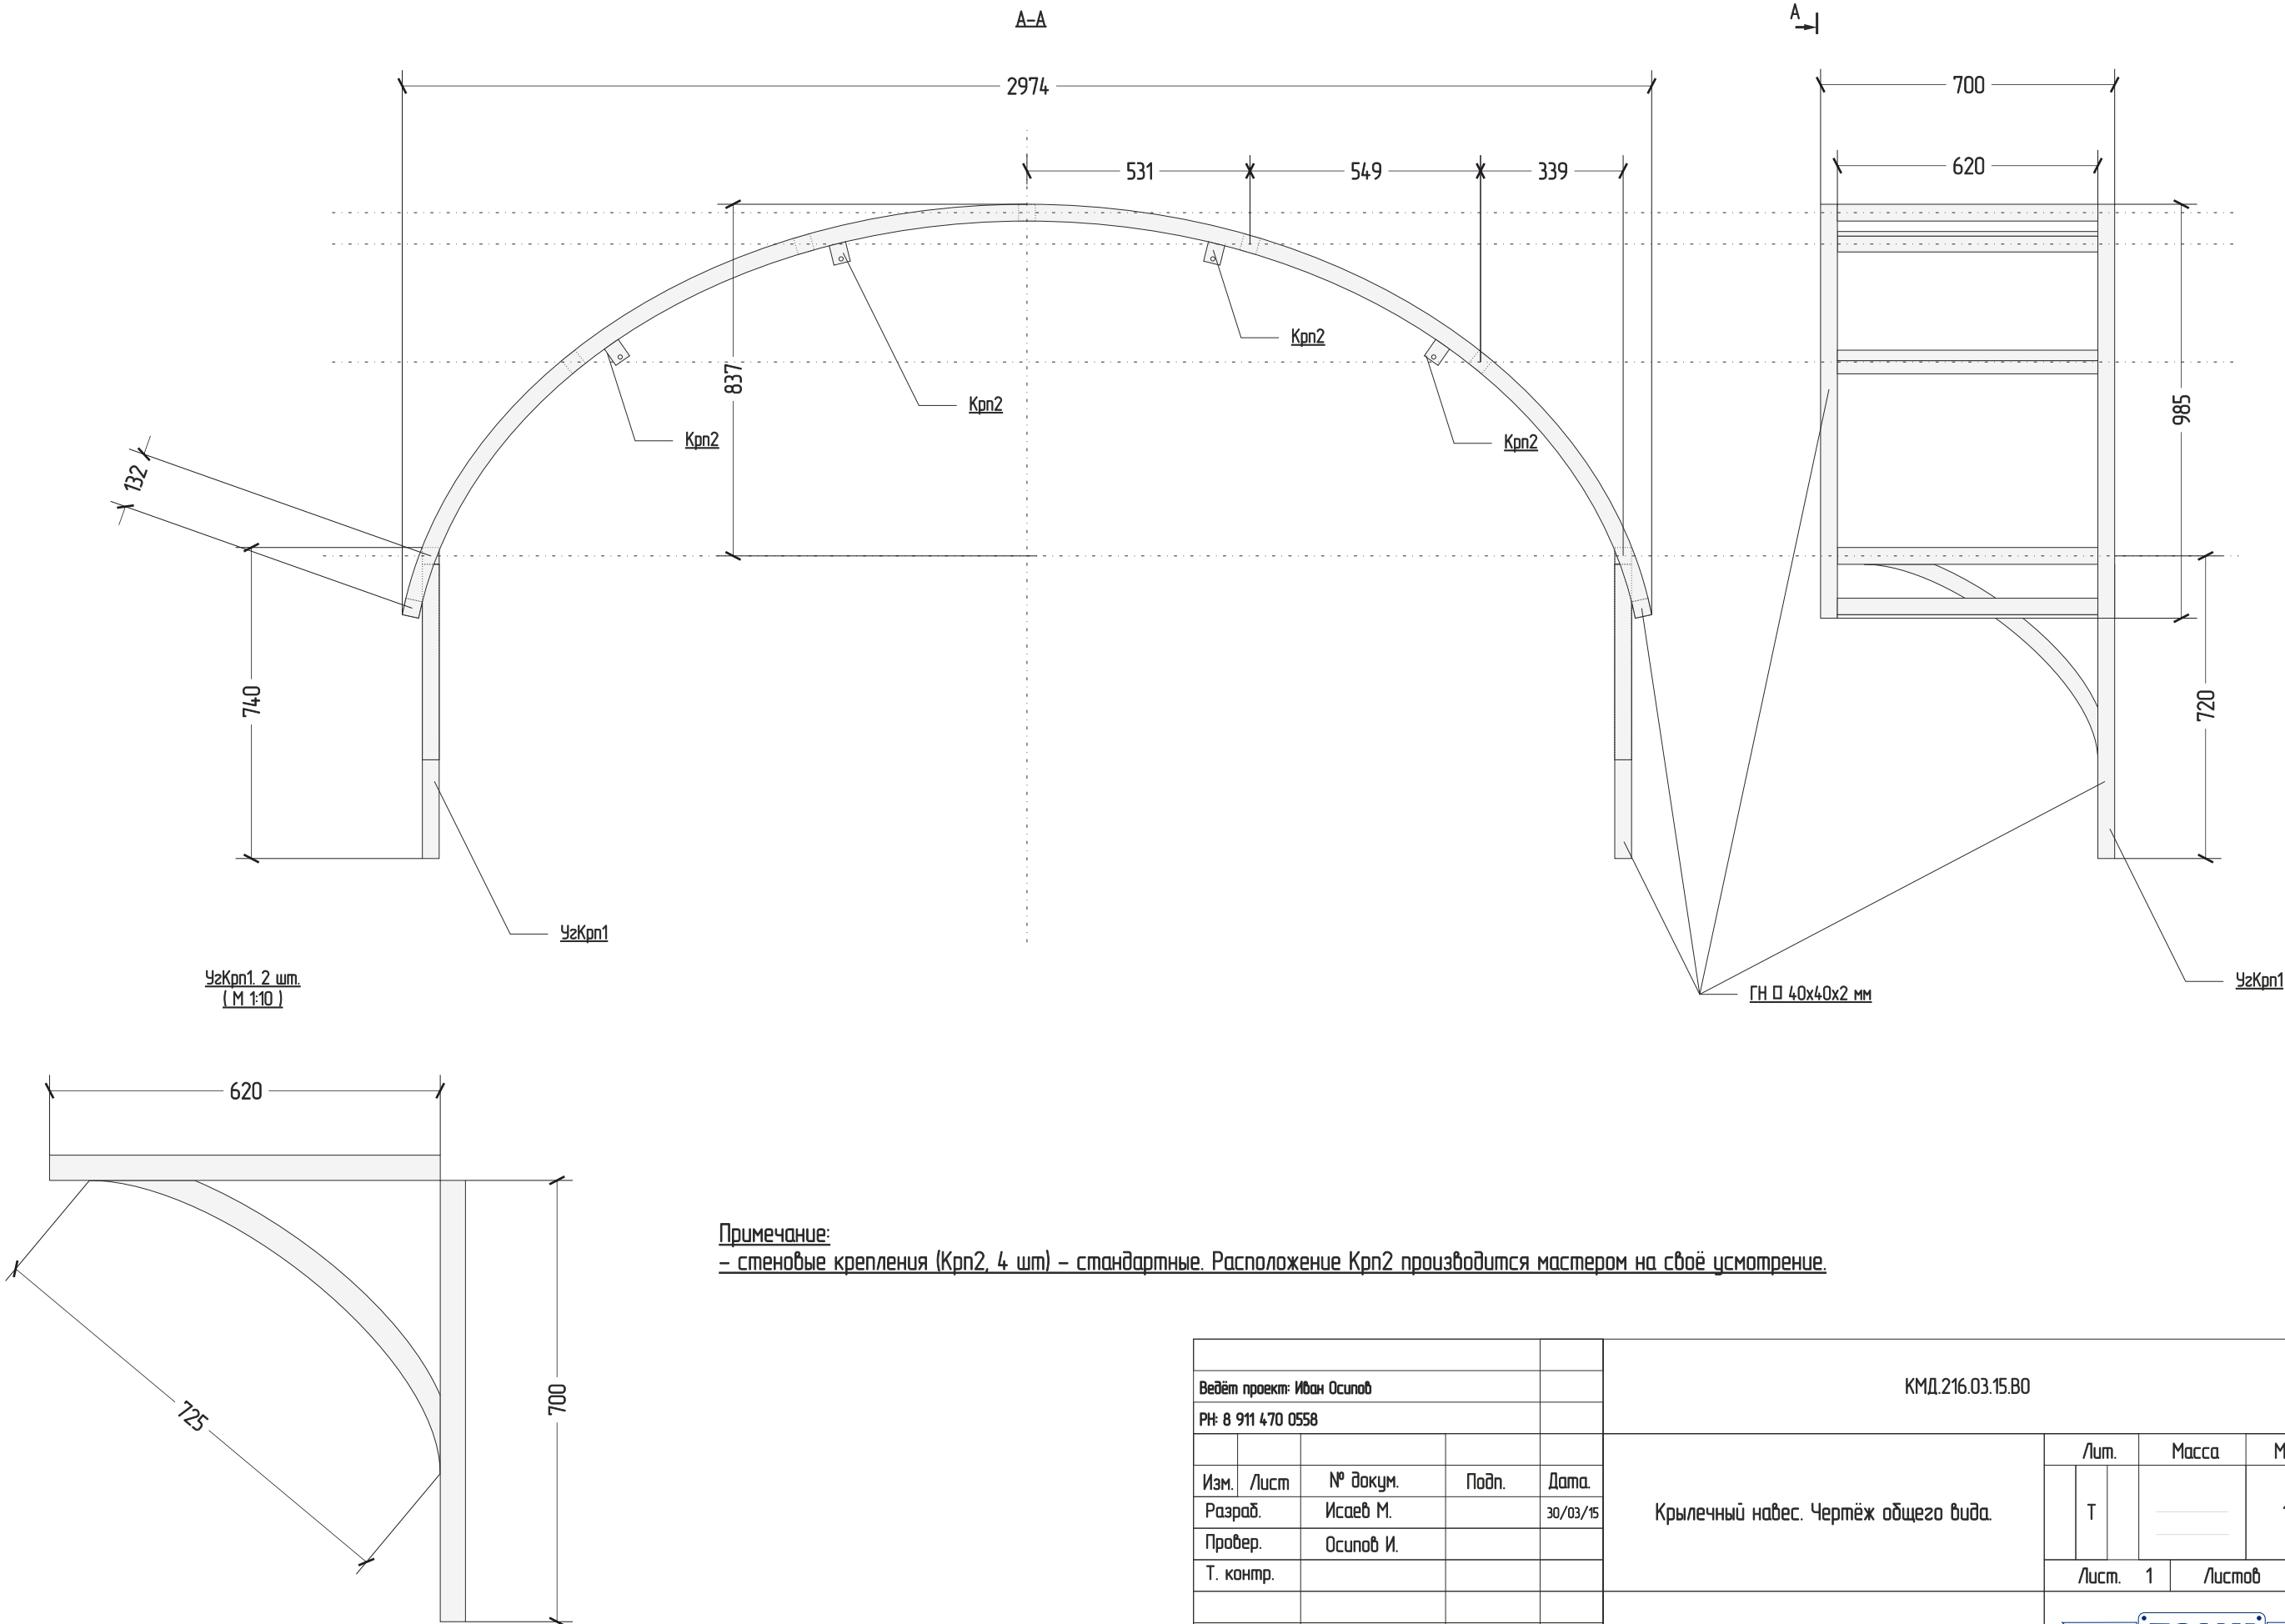

Ведёт проект: Иван Осипов					КМД.216.03.15.80			
РН: 8 911 470 0558								
Изм.	Лист	№ докум.	Подп.	Дата	Крылечный навес. Чертёж общего вида.	Лист.	Масса	Масштаб
Разраб.		Исаев М.		30/03/15		Т		1:15
Провер.		Осипов И.						
Т. контр.						Лист.	1	Листов 2
Н.контр.					Простая углеродистая сталь			
Утв.		Заказчик						

Заказчик: АНО БИТ, г. Калининград, ул. Литовский бол, 38, подъезд 8

КМД.216.03.15.CX

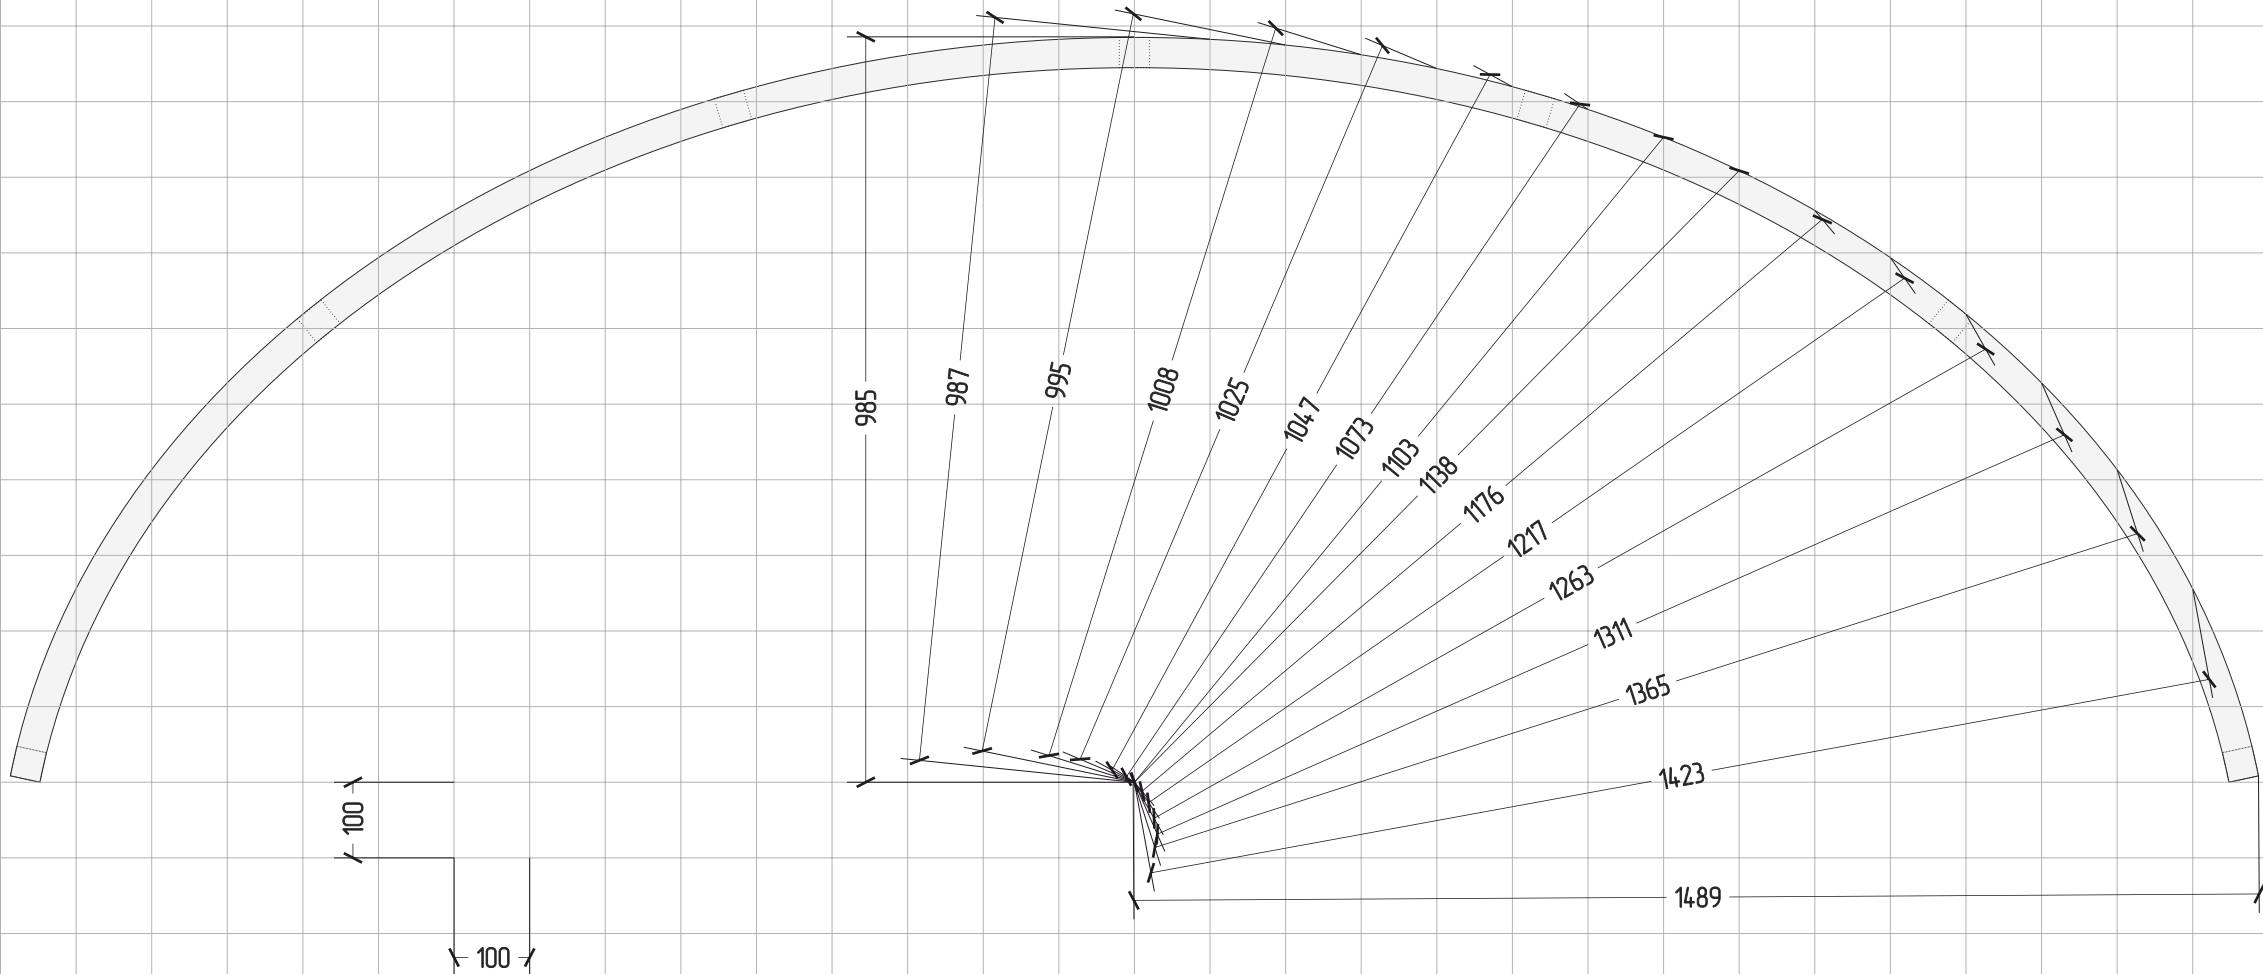

					КМД.216.03.15.CX				
Ведёт проект: Иван Осипов									
РН: 8 911 470 0558									
					Крылечный навес. Чертёж схемы загиба.	Лист.		Масса	Масштаб
Изм.	Лист	№ докум.	Подп.	Дата.					
Разраб.		Исаев М.		30/03/15		Т			1:10
Провер.		Осипов И.							
Т. контр.									
						Лист. 1		Листов 2	
					Простая углеродистая сталь				
Н.контр.									
Утв.		Заказчик							