



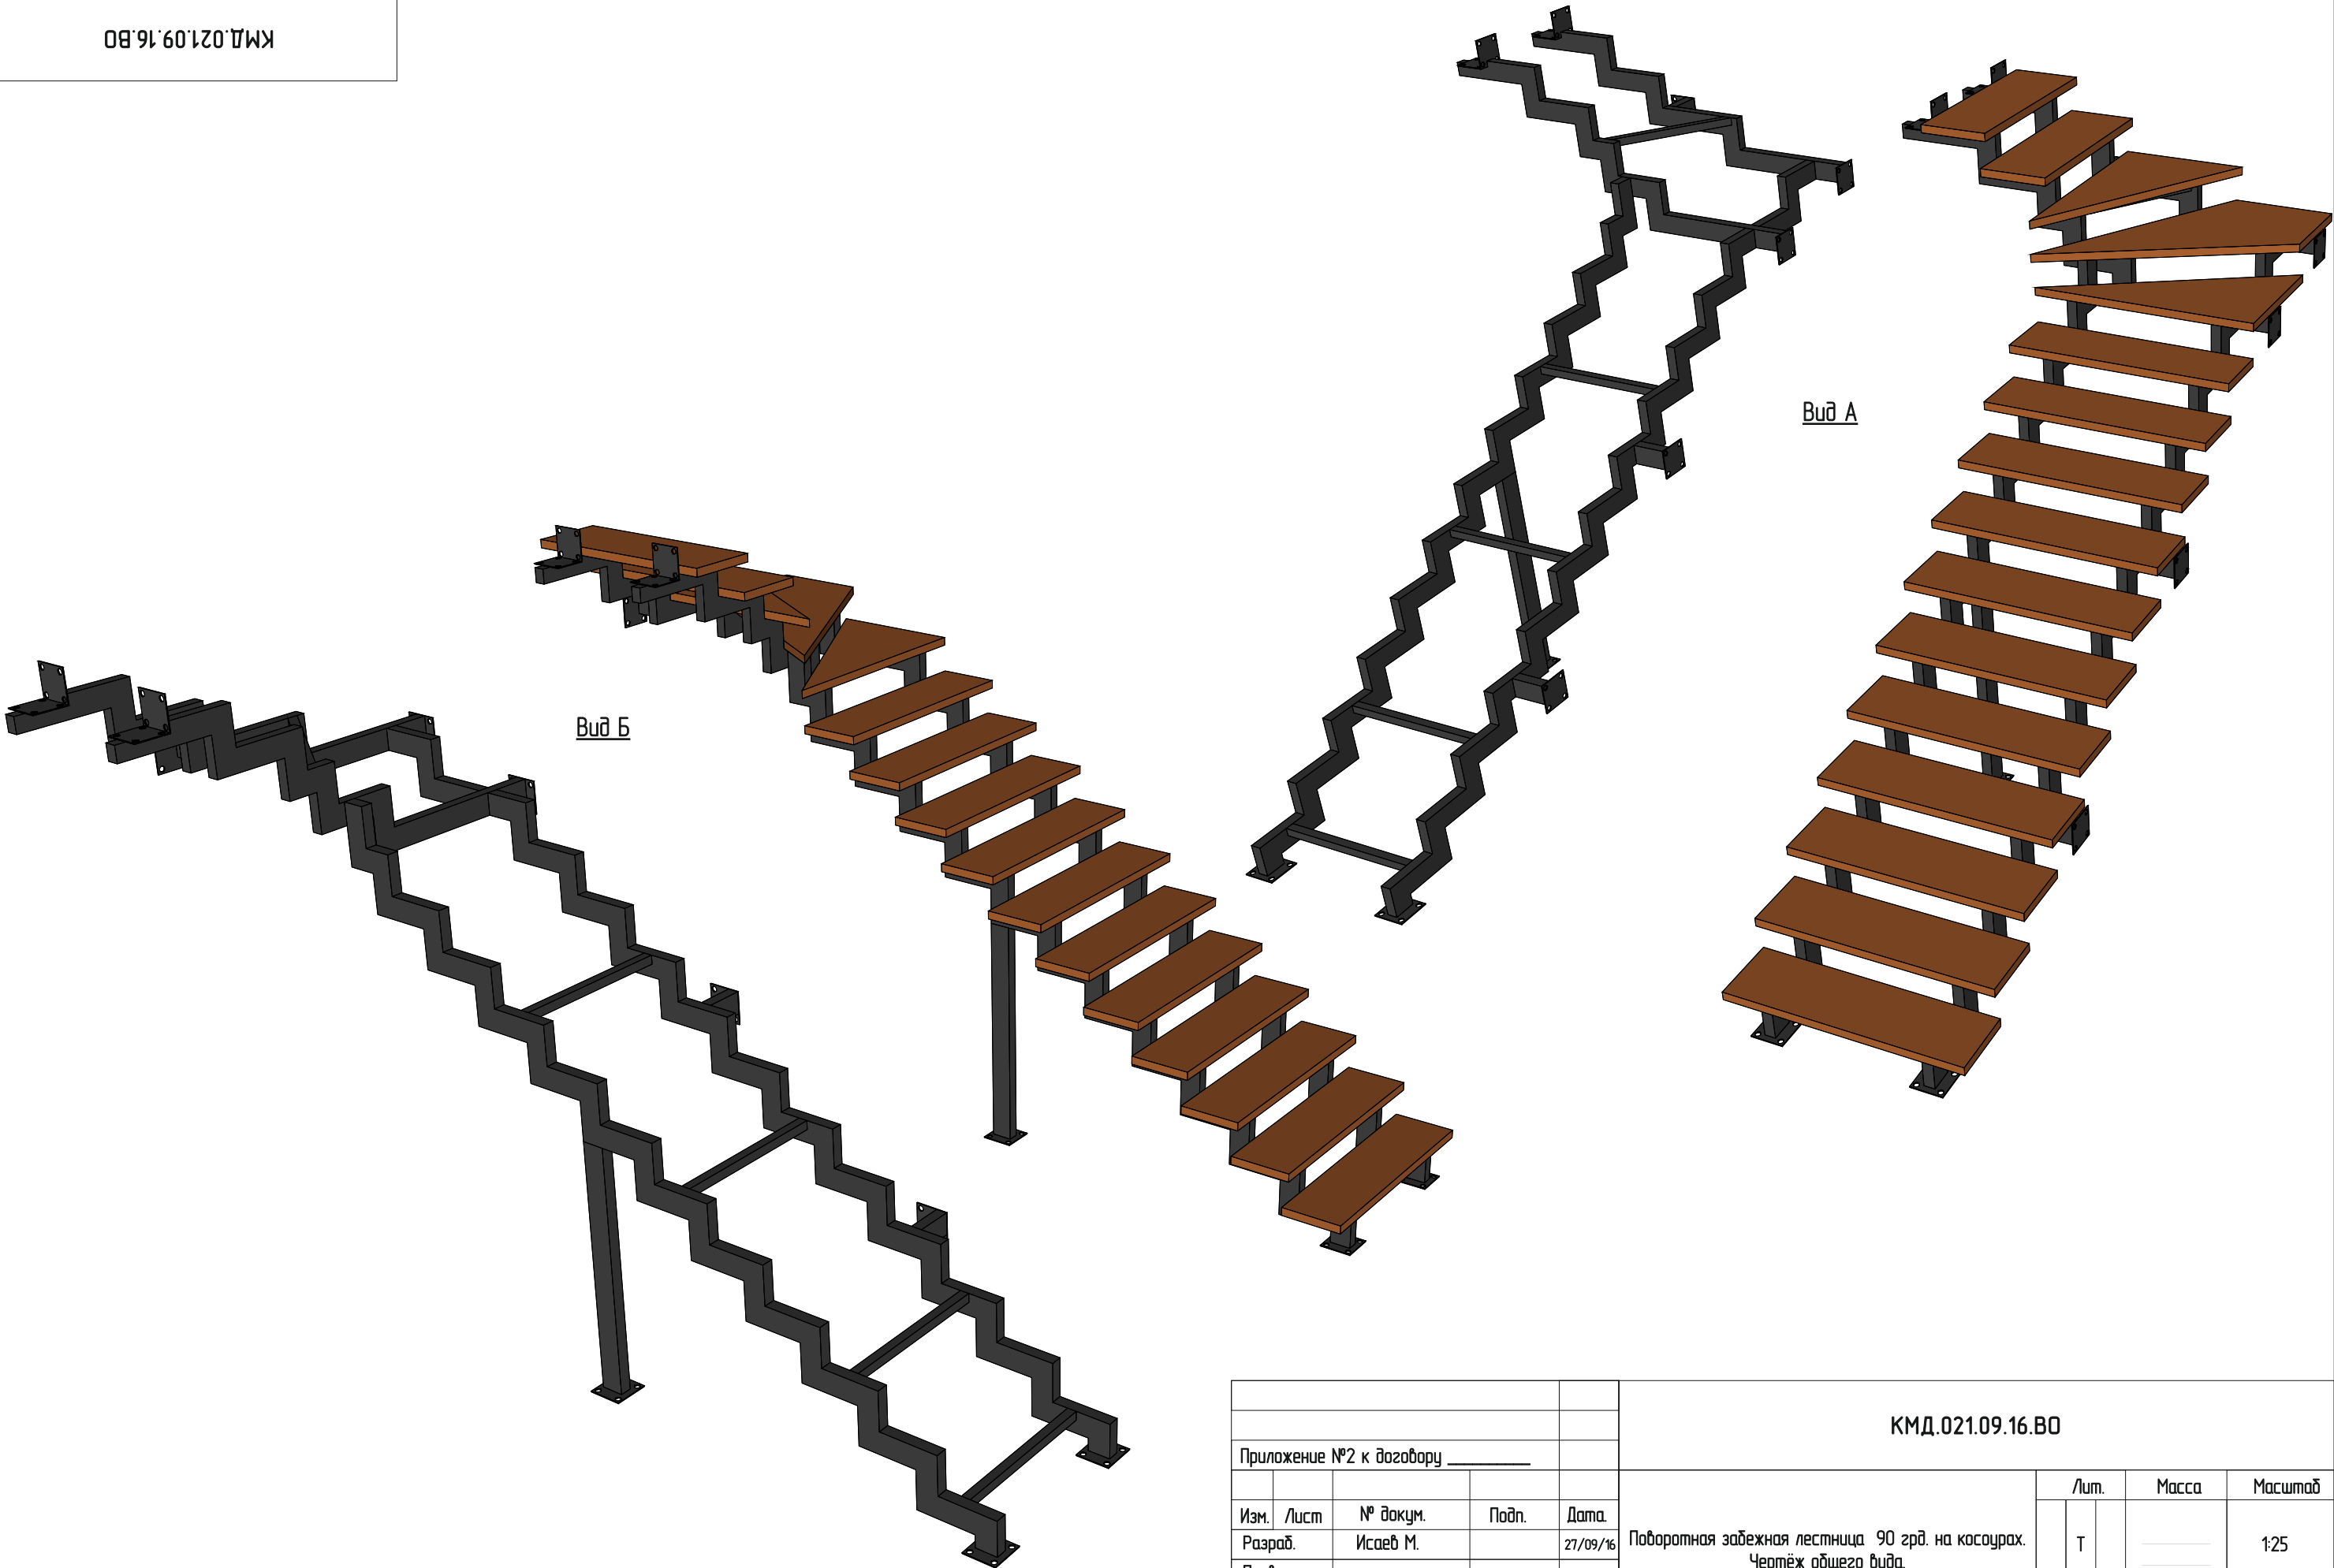

					КМД.021.09.16.В0			
Приложение №2 к договору _____					Поворотная забежная лестница 90 грд. на косяках. Чертеж общего вида.	Лист.	Масса	Масштаб
Изм.	Лист	№ докум.	Подп.	Дата.		Т		1:25
Разраб.		Исаев М.		27/09/16				
Провер.								
Т. контр.					ГОСТ 27772 - 88, С245	Лист.	3	Листов 10
Н.контр.						ISAEV Ph: +7 929 161 33 94, m-is@yandex.ru		
Утв.		Заказчик						

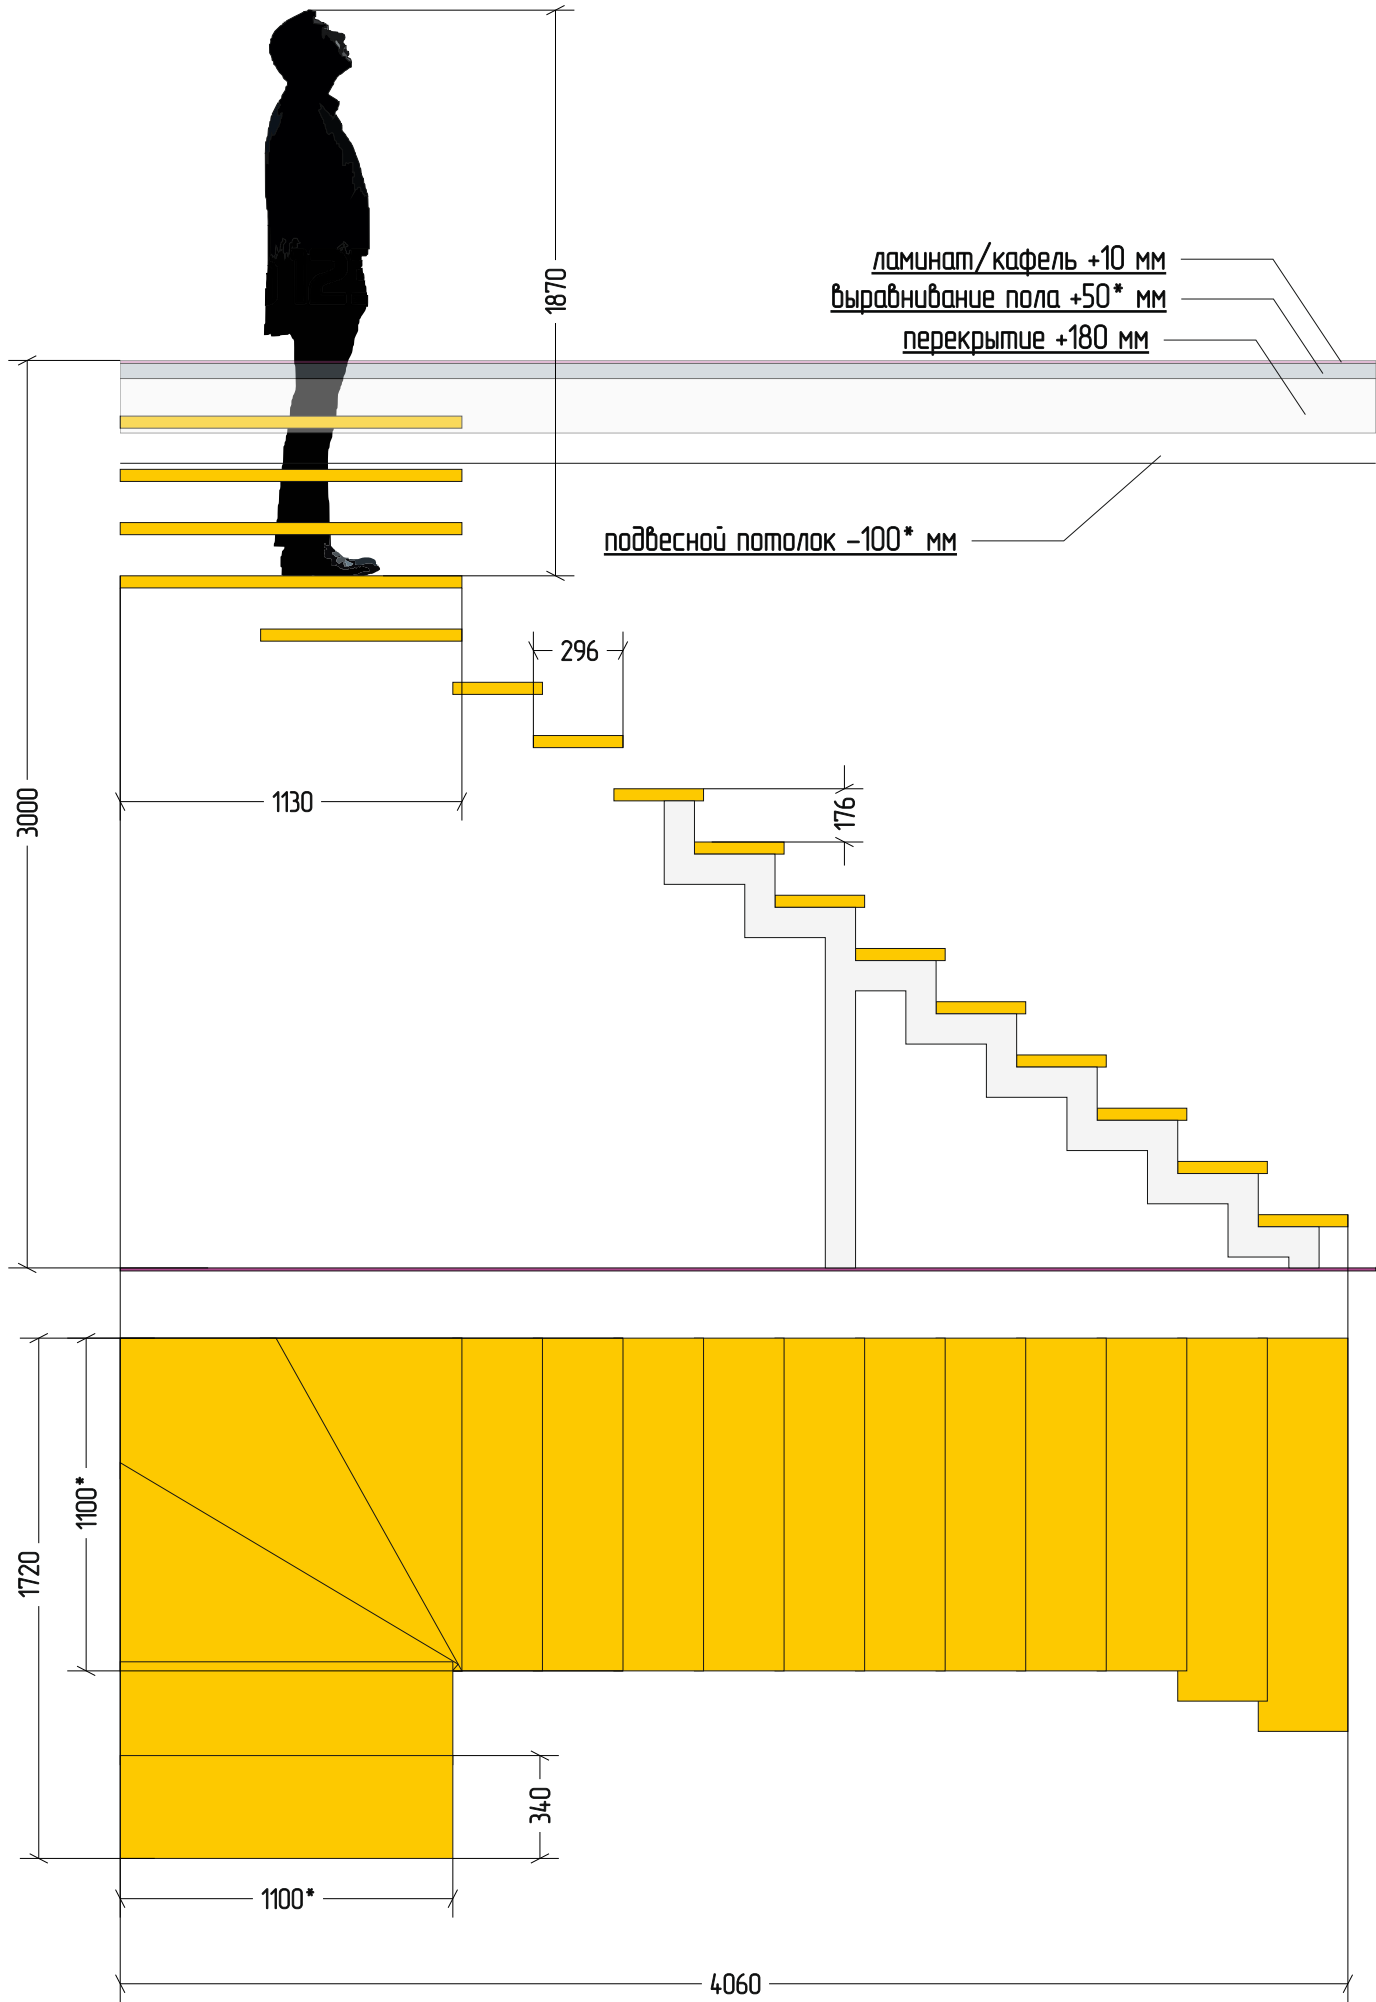


Примечание:

Высота лестницы 2824 мм
Высота чистового проёма 3010 мм
Ступеней в верхнем пролёте 2
Ступеней в среднем пролёте 3
Ступеней в нижнем пролёте 11
Поворотных ступеней 3
Толщина ступеней 40 мм
Выступ ступеней 30 мм

Ширина ступеней 1100* мм
Глубина ступеней 296 / 340 мм
Высота ступеней 176 мм


ламинат/кафель +10 мм

Приложение №2 к договору _____					КМД.021.09.16.ТЧ			
Изм.	Лист	№ докум.	Подп.	Дата	Поворотная забежная лестница 90 грд. на косоурах. Расположение ступеней. Теоретический чертёж.	Лит.	Масса	Масштаб
Разраб.		Исаев М.		21/09/16		Т		1:25
Пробер.								
Т. контр.						Лист.	2	Листов 10
Н.контр.					ГОСТ 27772 - 88, С245			
Утв.		Заказчик			ISAEV Ph: +7 929 161 33 94, m-is@yandex.ru			

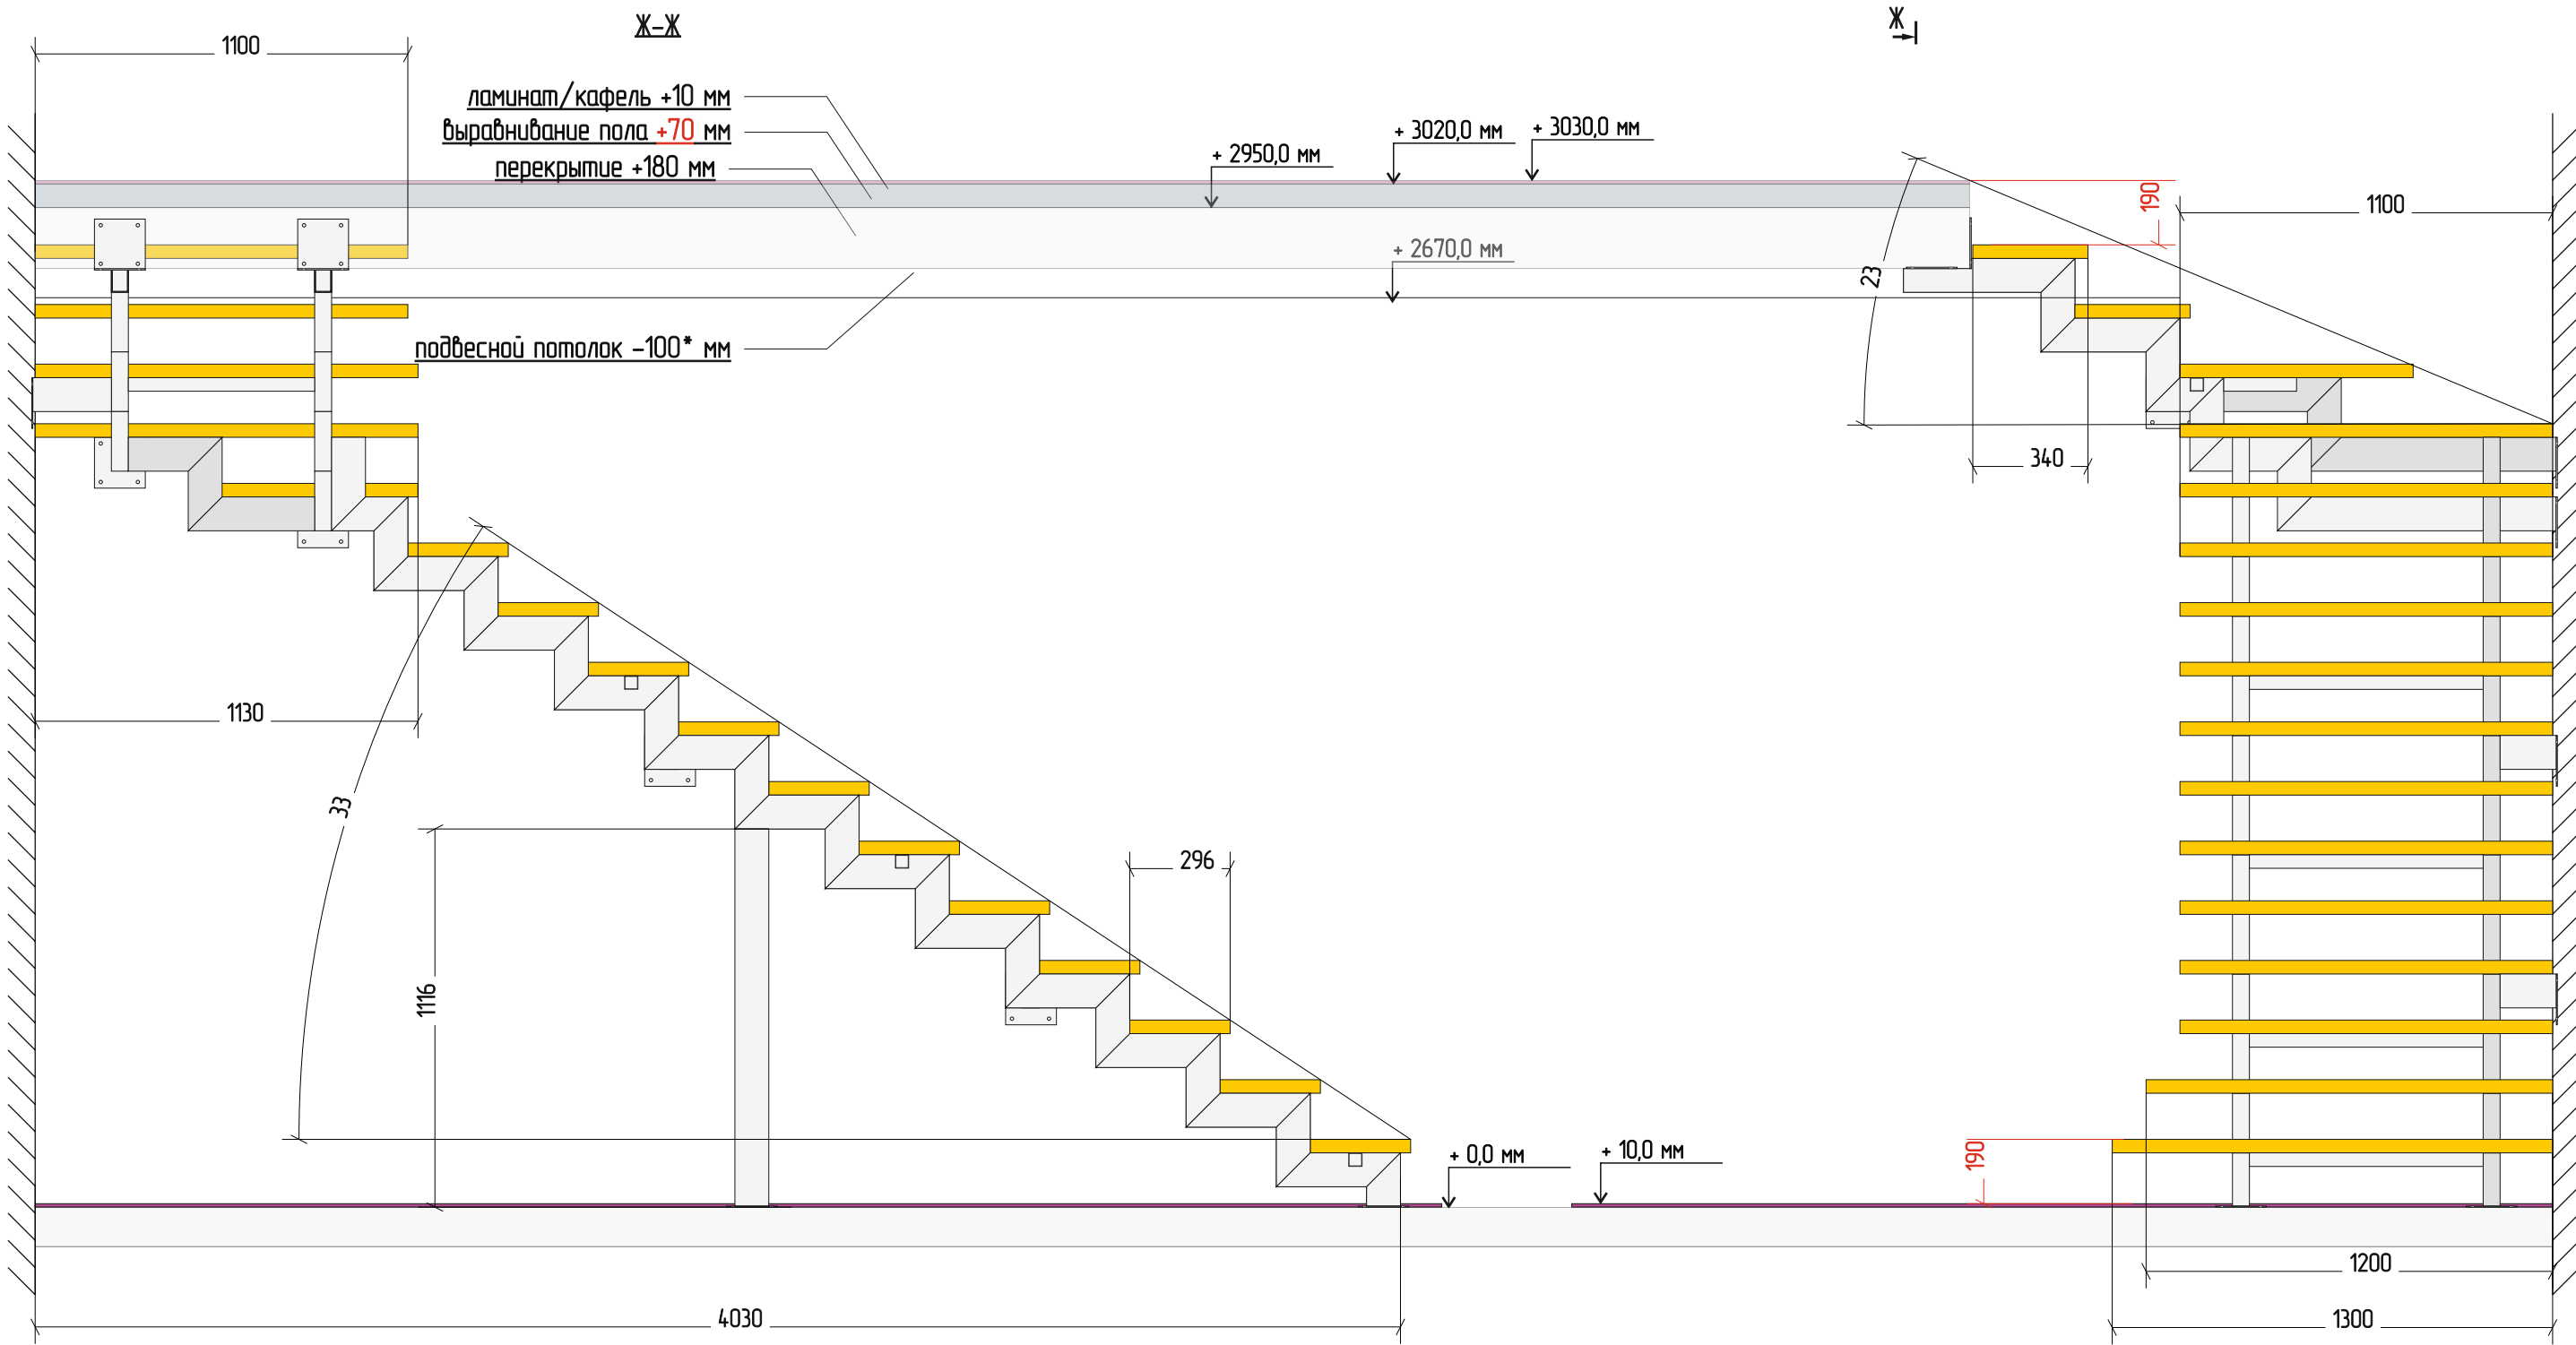

Заказчик: ул. Герцена 17

Приложение №2 к договору _____					КМД.021.09.16.СБ			
Изм.	Лист	№ докум.	Подп.	Дата	Поворотная забежная лестница 90 град. на ломаных косяках. Сборочный чертёж.	Лист.	Масса	Масштаб
Разраб.		Исаев М.		27/09/16		Т		1:20
Провер.								
Т. контр.						Лист.	4	Листов 10
Н.контр.					ГОСТ 27772 - 88, С245			
Утв.		Заказчик			ISAEV Ph: +7 929 161 33 94, m-is@yandex.ru			

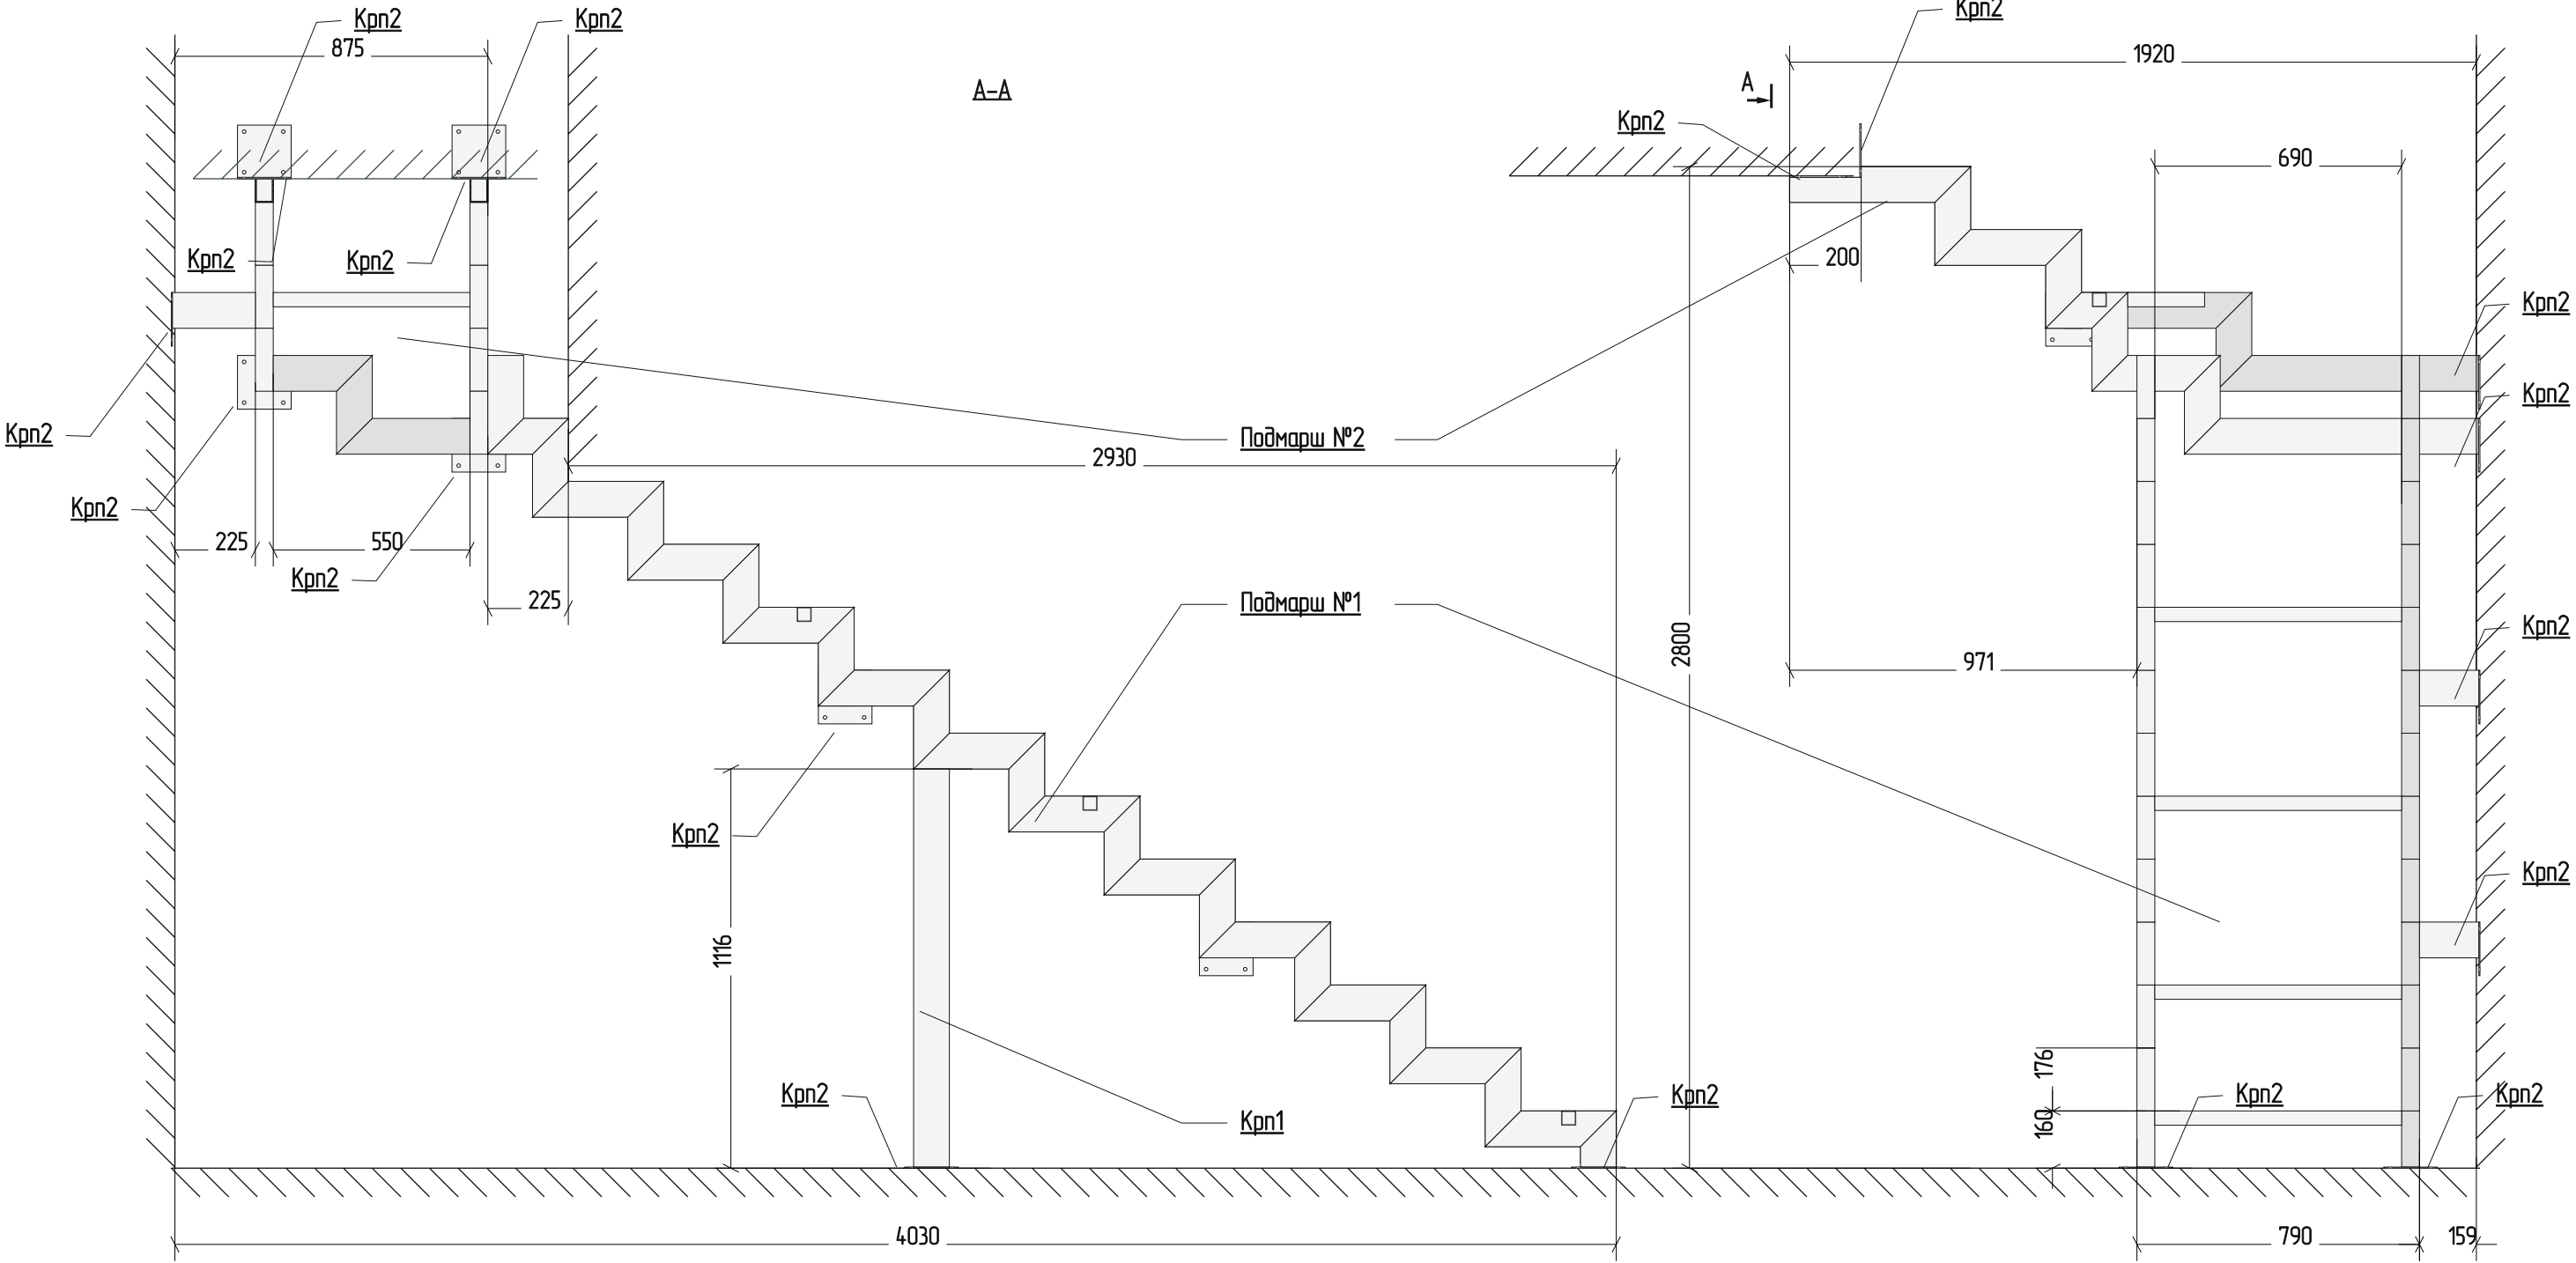

ул. Герцена 17

Заказчик:

					КМД.021.09.16.МЧ									
Приложение №2 к договору _____														
					Поворотная забежная лестница 90 грд. на косяках. Монтажный чертёж.			Лист.		Масса		Масштаб		
Изм.	Лист	№ докум.	Подп.	Дата.					Т				1:20	
Разраб.		Исаев М.		27/09/16										
Провер.														
Т. контр.								Лист.		5	Листов		10	
Н.контр.								ISYEV Ph: +7 929 161 33 94. m-is@yandex.ru						
Умб.					Заказчик									
					ГОСТ 27772 - 88, С245									


Поз.	Обозначение	Наименование		Кол-во	Масса ед. кз.	Примечание
Подмарш №1						
	ГОСТ 8639-82	ГН □ 50x100x3 мм	L = 15482	1	134,69	8,70
Крп1	ГОСТ 8639-82	ГН □ 50x100x3 мм	L = 1170	1	10,18	8,70
Крп2	ГОСТ 16523-97	δ 150*150x4 мм	S = 0,0225	5	3,533	31,40
	ГОСТ 8639-82	ГН □ 40x40x2 мм	L = 690	4	6,43	2,33

Косоур № 11

Косоур № 12


Косоур № 12

Косоур № 11

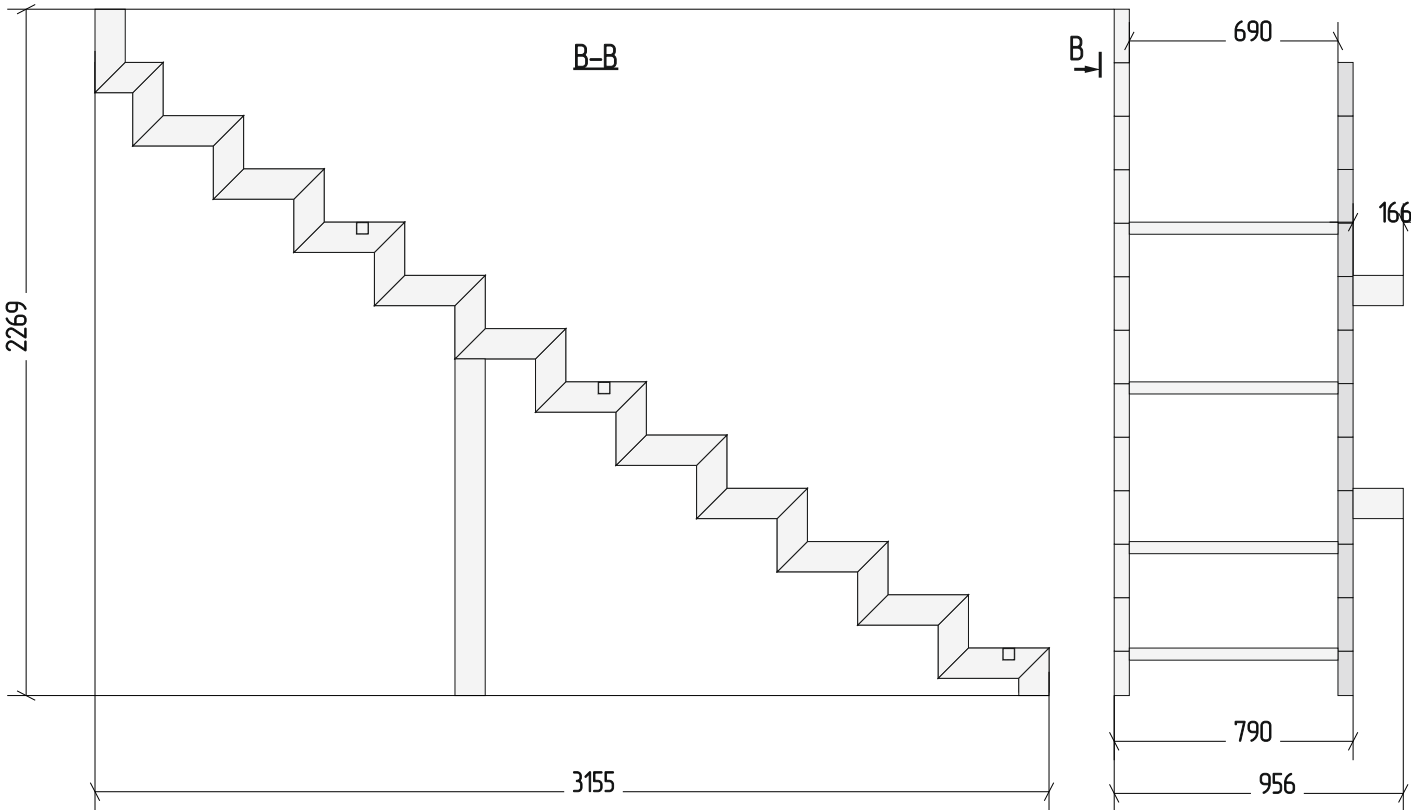

КМД.021.09.16.100СБ

Приложение №2 к договору _____					КМД.021.09.16.100СБ			
Изм.	Лист	№ докум.	Подп.	Дата	Подмарш №1	Лит.	Масса	Масштаб
Разраб.		Исаев М.		27/09/16		Т		1:25
Провер.								
Т. контр.						Лист.	6	Листов 10
Н.контр.					ГОСТ 27772 - 88, С245			
Утв.		Заказчик						



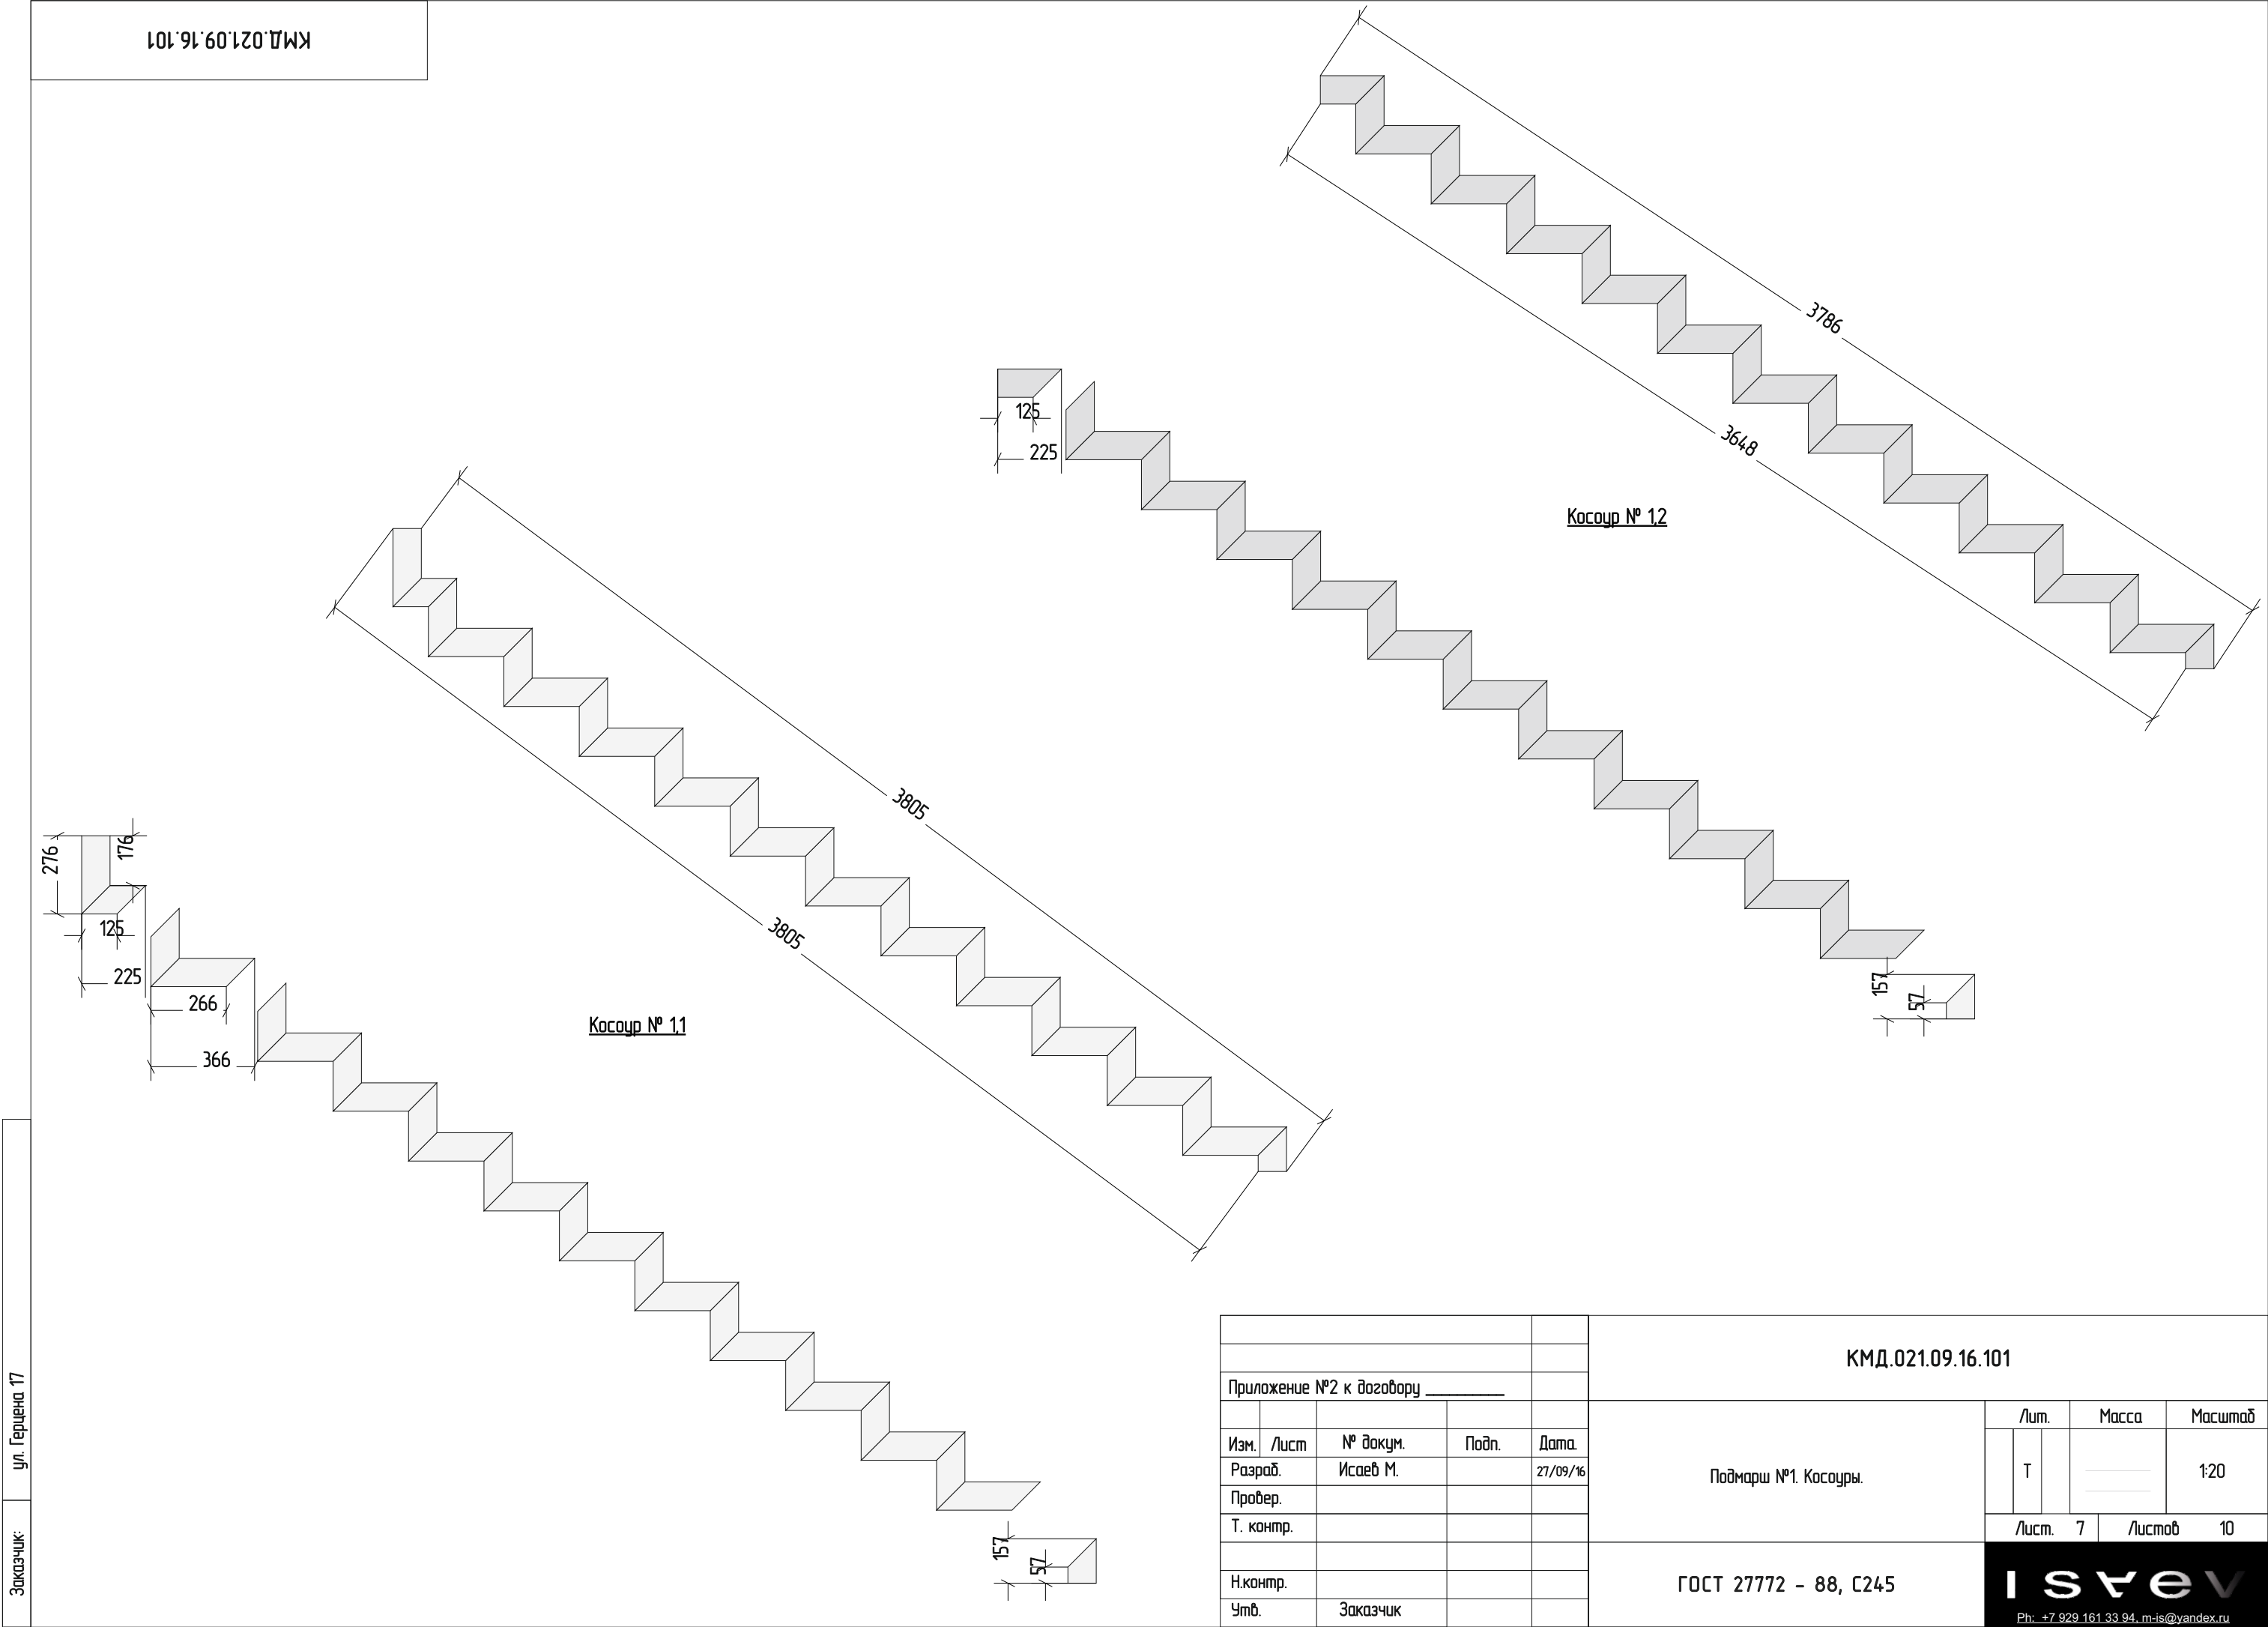


КМД.021.09.16.101



Заказчик: ул. Герцена 17

					КМД.021.09.16.101				
Приложение №2 к договору _____									
Изм.	Лист	№ докум.	Подп.	Дата.	Подмарш №1. Косоуры.	Лист.		Масса	Масштаб
Разраб.		Исаев М.		27/09/16			Т		1:20
Провер.									
Т. контр.						Лист.	7	Листов	10
Н.контр.					ГОСТ 27772 - 88, С245	ISYEV Ph: +7 929 161 33 94. m-is@yandex.ru			
Утв.		Заказчик							


Поз.	Обозначение	Наименование	Кол-во	Масса ед. кг.	Примечание
Подмарш №2					
	ГОСТ 8639-82	ГН □ 50x100x3 мм L= 7686	1	66,87	8,70
Крп2	ГОСТ 16523-97	δ 150*150x4 мм S= 0,0225	7	4,946	31,40
	ГОСТ 8639-82	ГН □ 40x40x2 мм L= 600	1	1,40	2,33

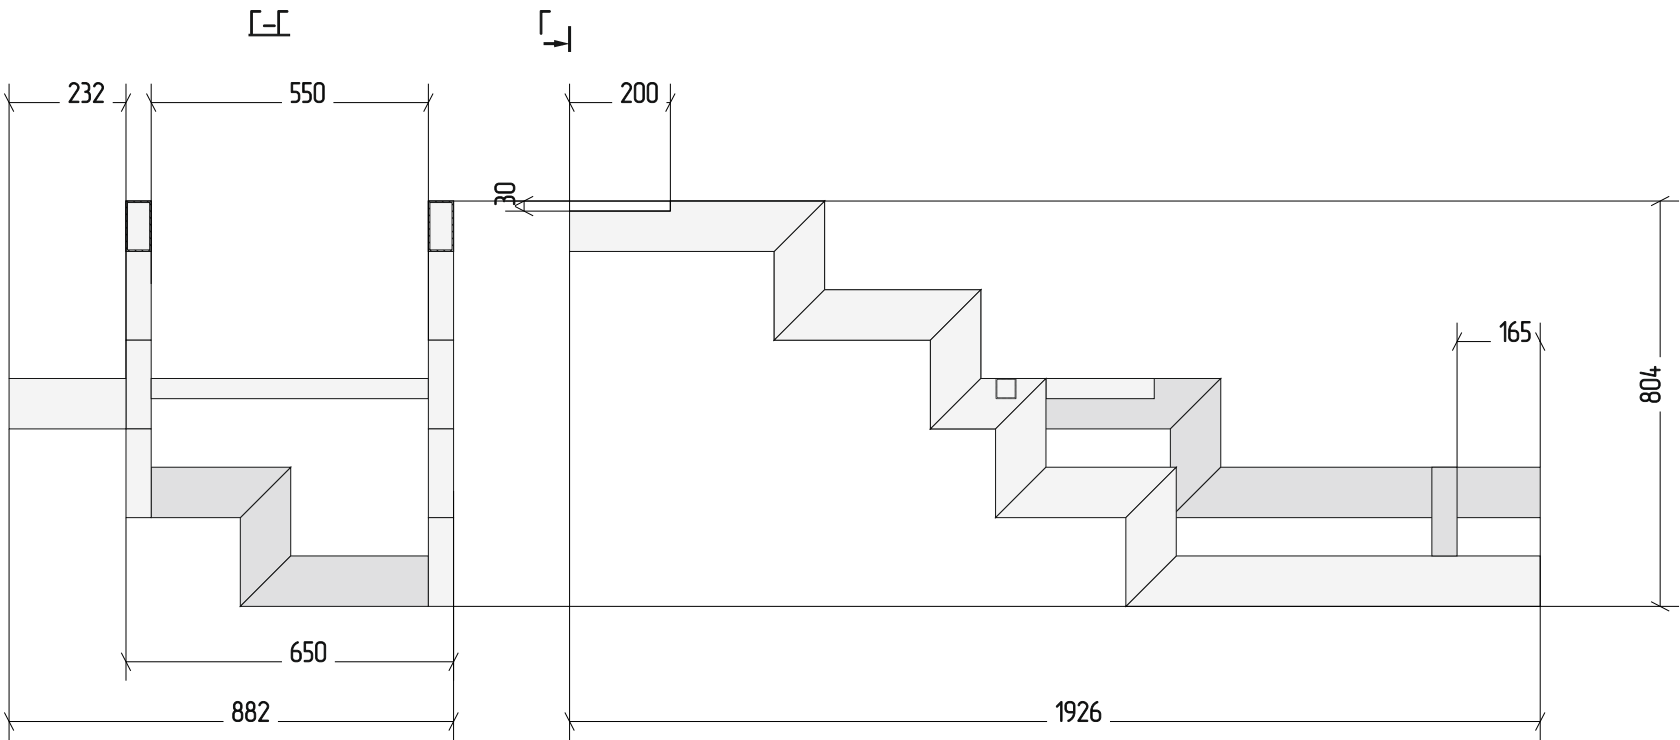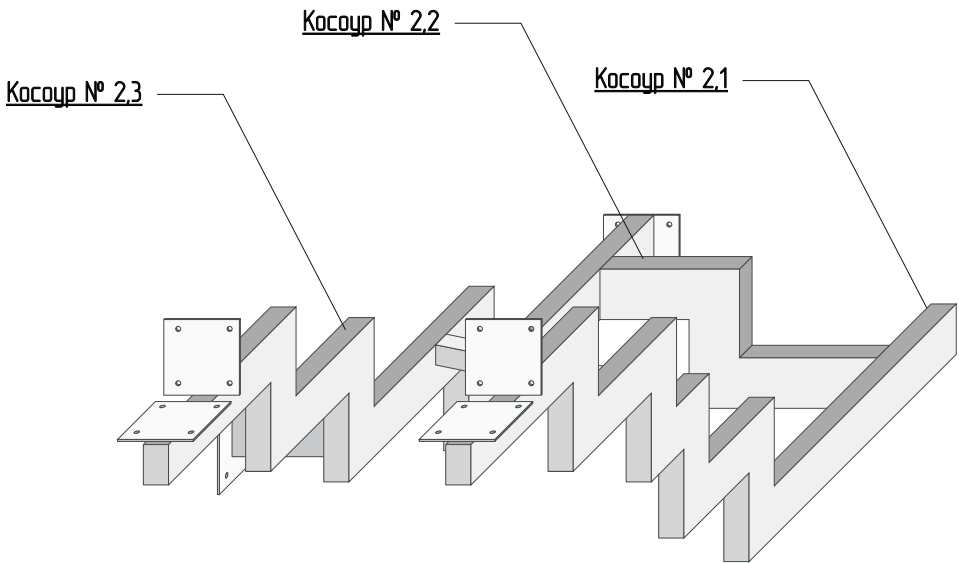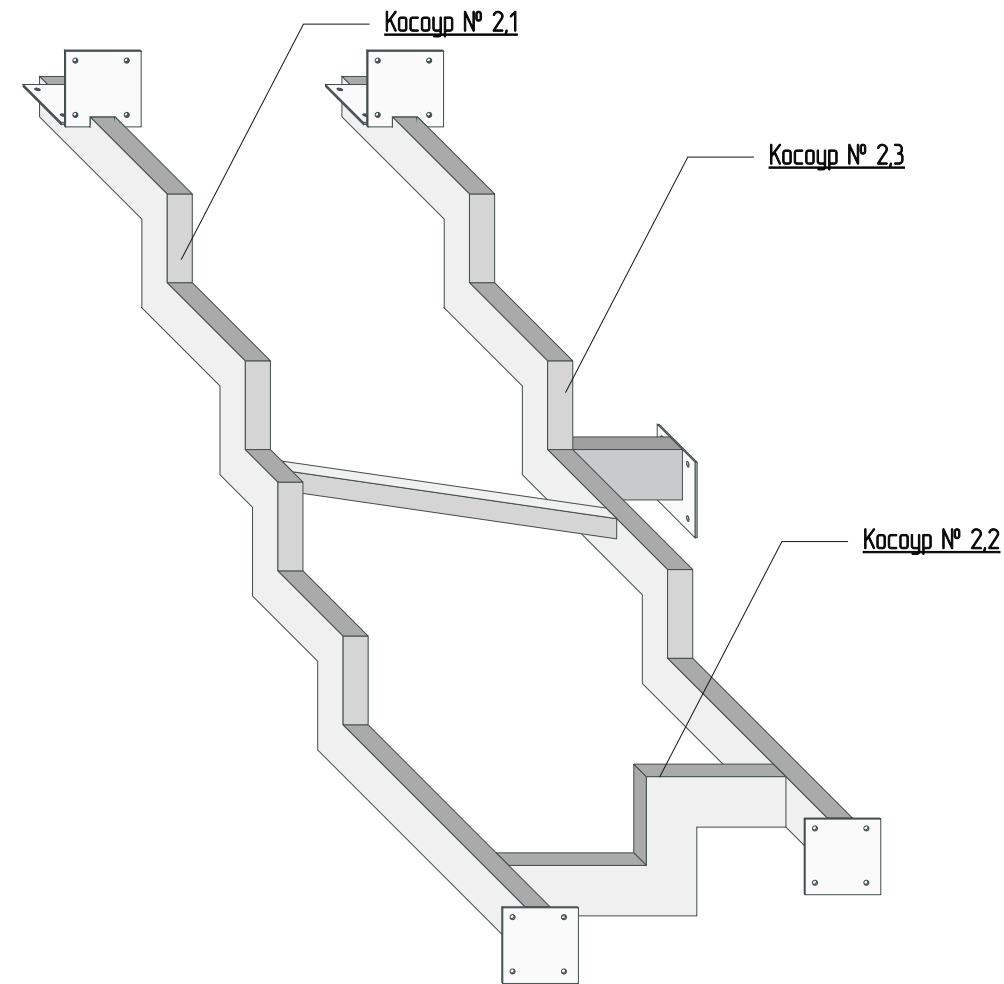



					КМД.021.09.16.200СБ				
Приложение №2 к договору _____									
					Подмарш №2	Лист.		Масса	Масштаб
Изм.	Лист	№ докум.	Подп.	Дата.			T		1:15
Разраб.		Исаев М.		27/09/16					
Провер.									
Т. контр.									
						Лист.	8	Листов	10
Н.контр.					ГОСТ 27772 - 88, С245	ISVEV Ph: +7 929 161 33 94. m-is@vandex.ru			
Утв.		Заказчик							

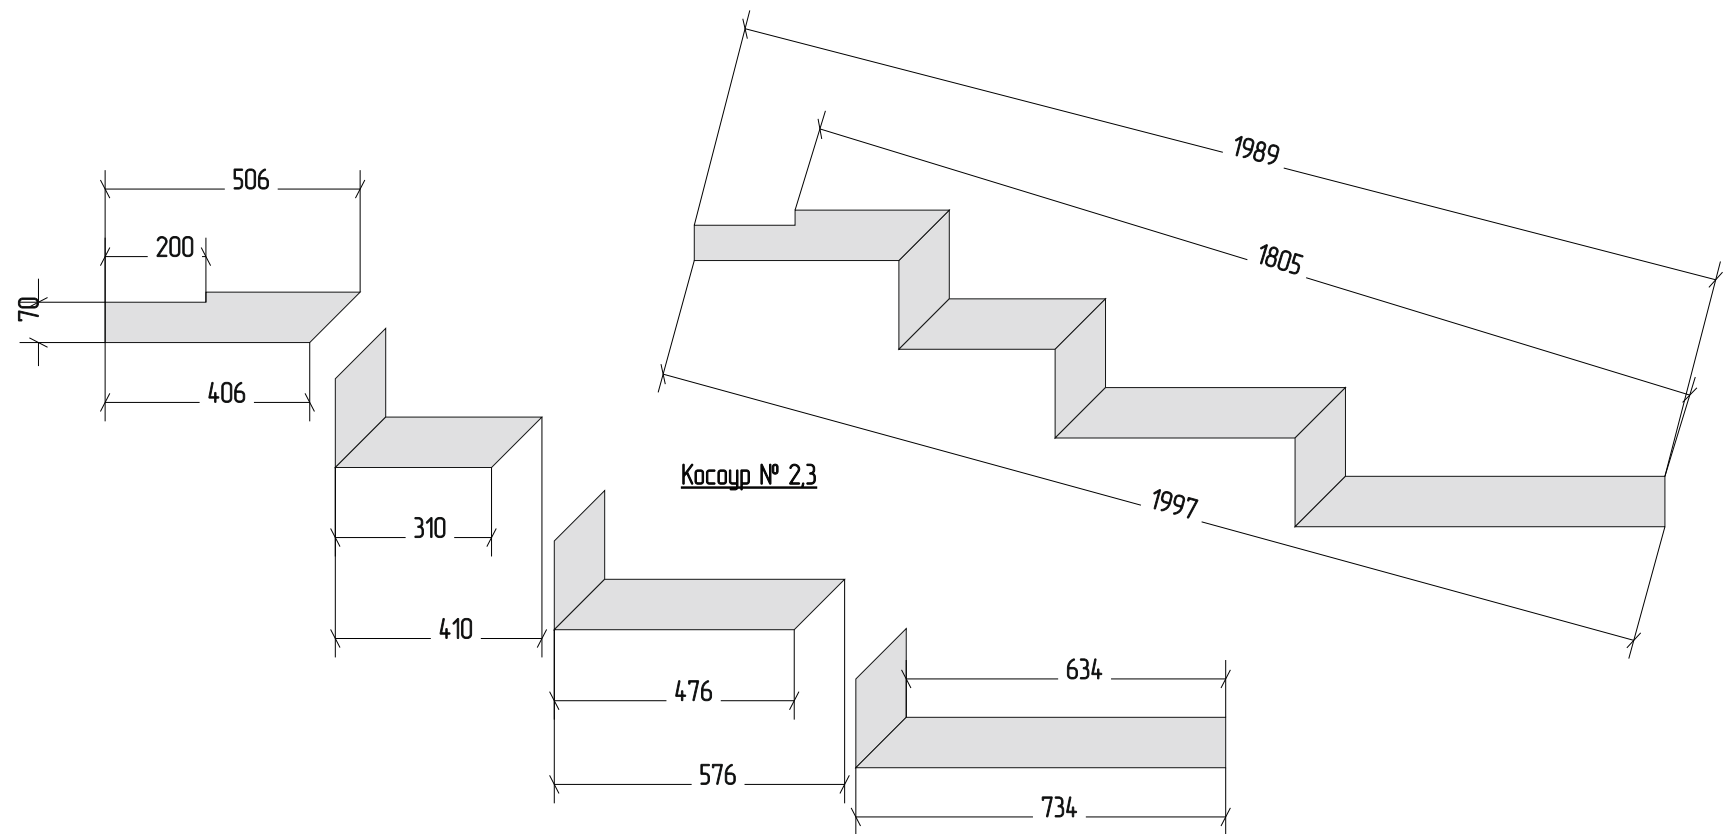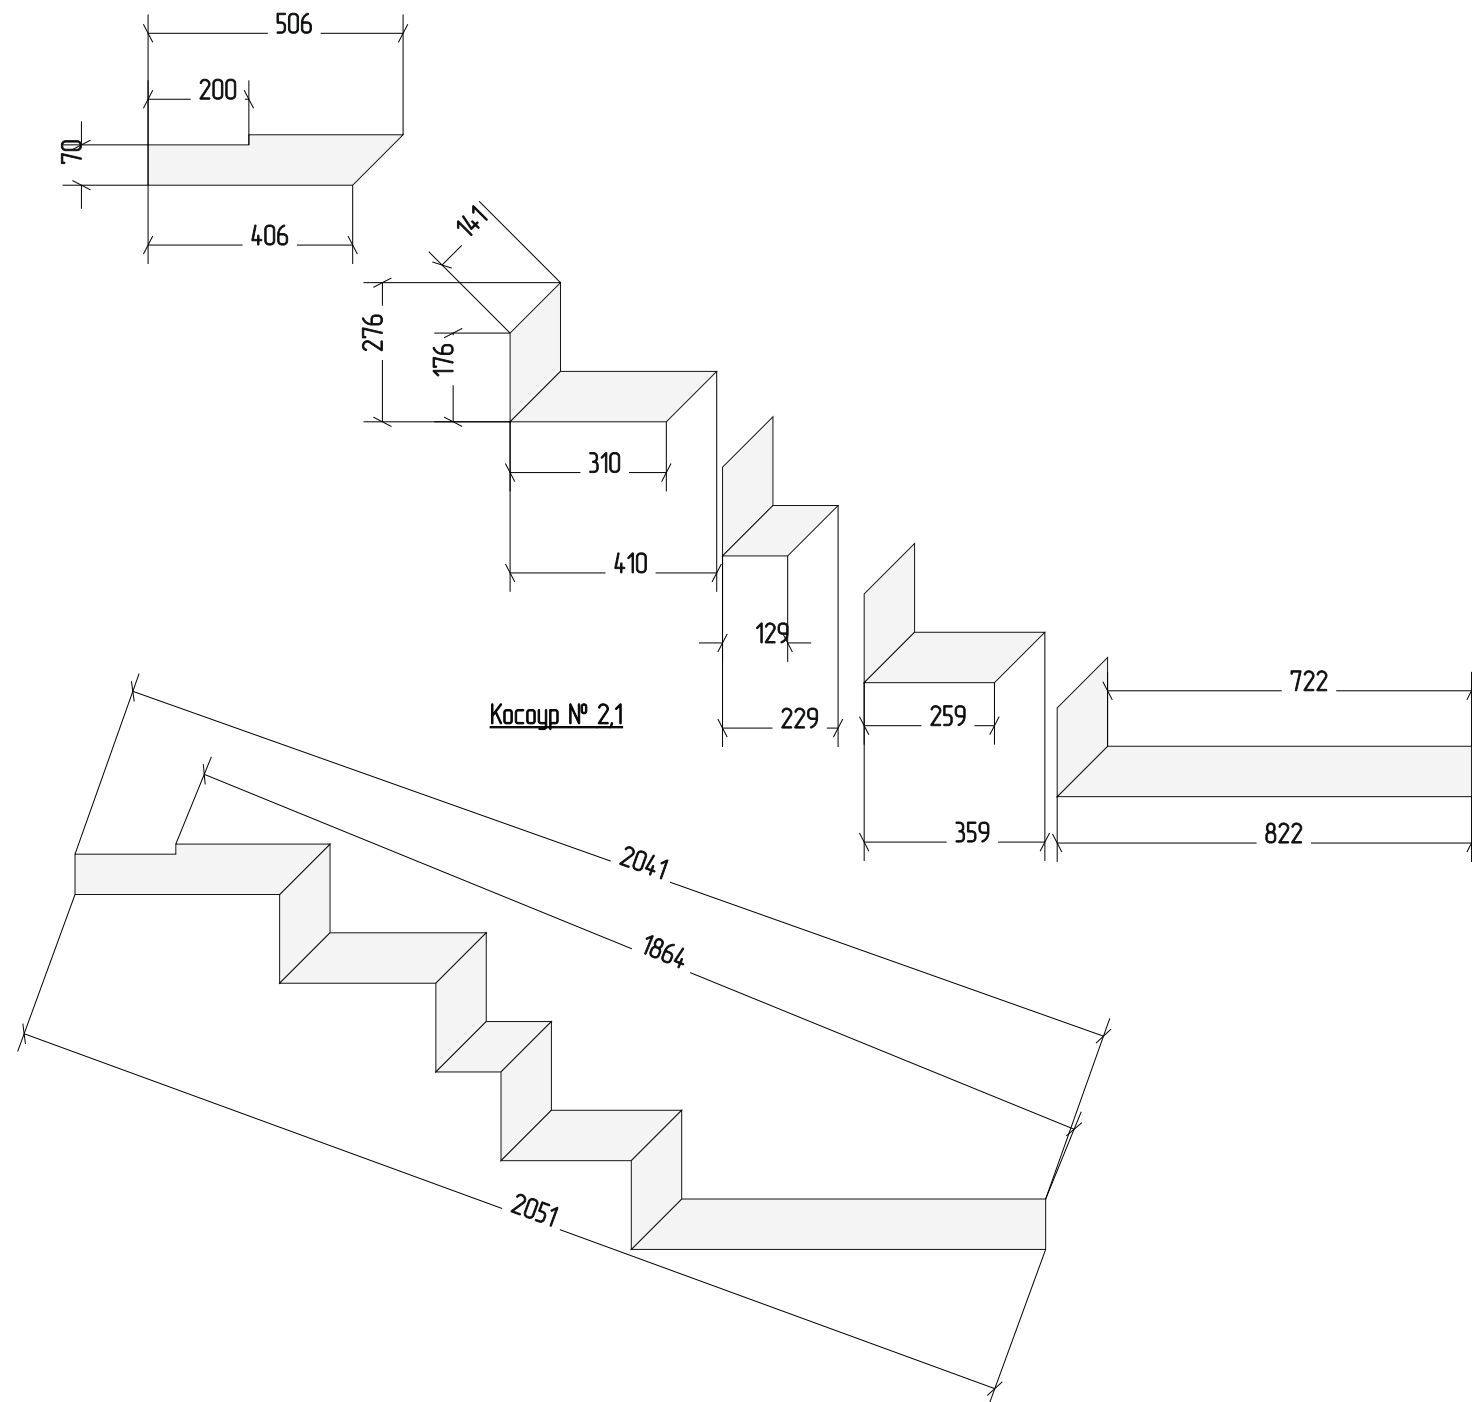

Косову № 1,1

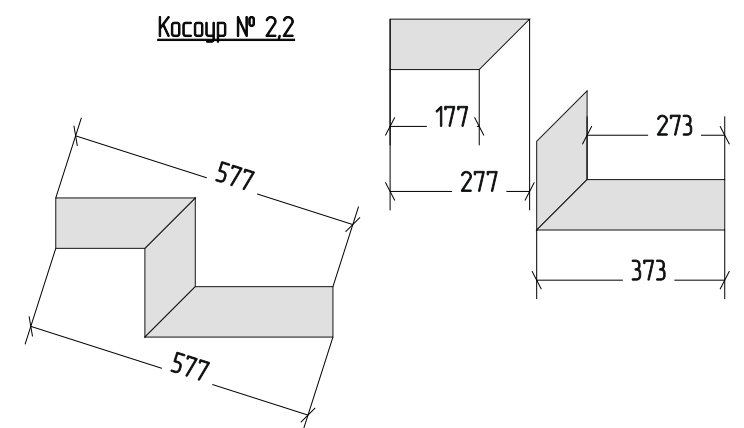

					КМД.021.09.16.201								
Приложение №2 к договору _____													
Изм.	Лист	№ докум.	Подп.	Дата.	Подмарш №2. Косауры.			Лист.		Масса	Масштаб		
Разраб.		Исаев М.		27/09/16					Т		1:15		
Провер.													
Т. контр.								Лист.		9	Листов		10
Н.контр.					ГОСТ 27772 - 88, С245			ISYEV Ph: +7 929 161 33 94, m-is@yandex.ru					
Утв.		Заказчик											

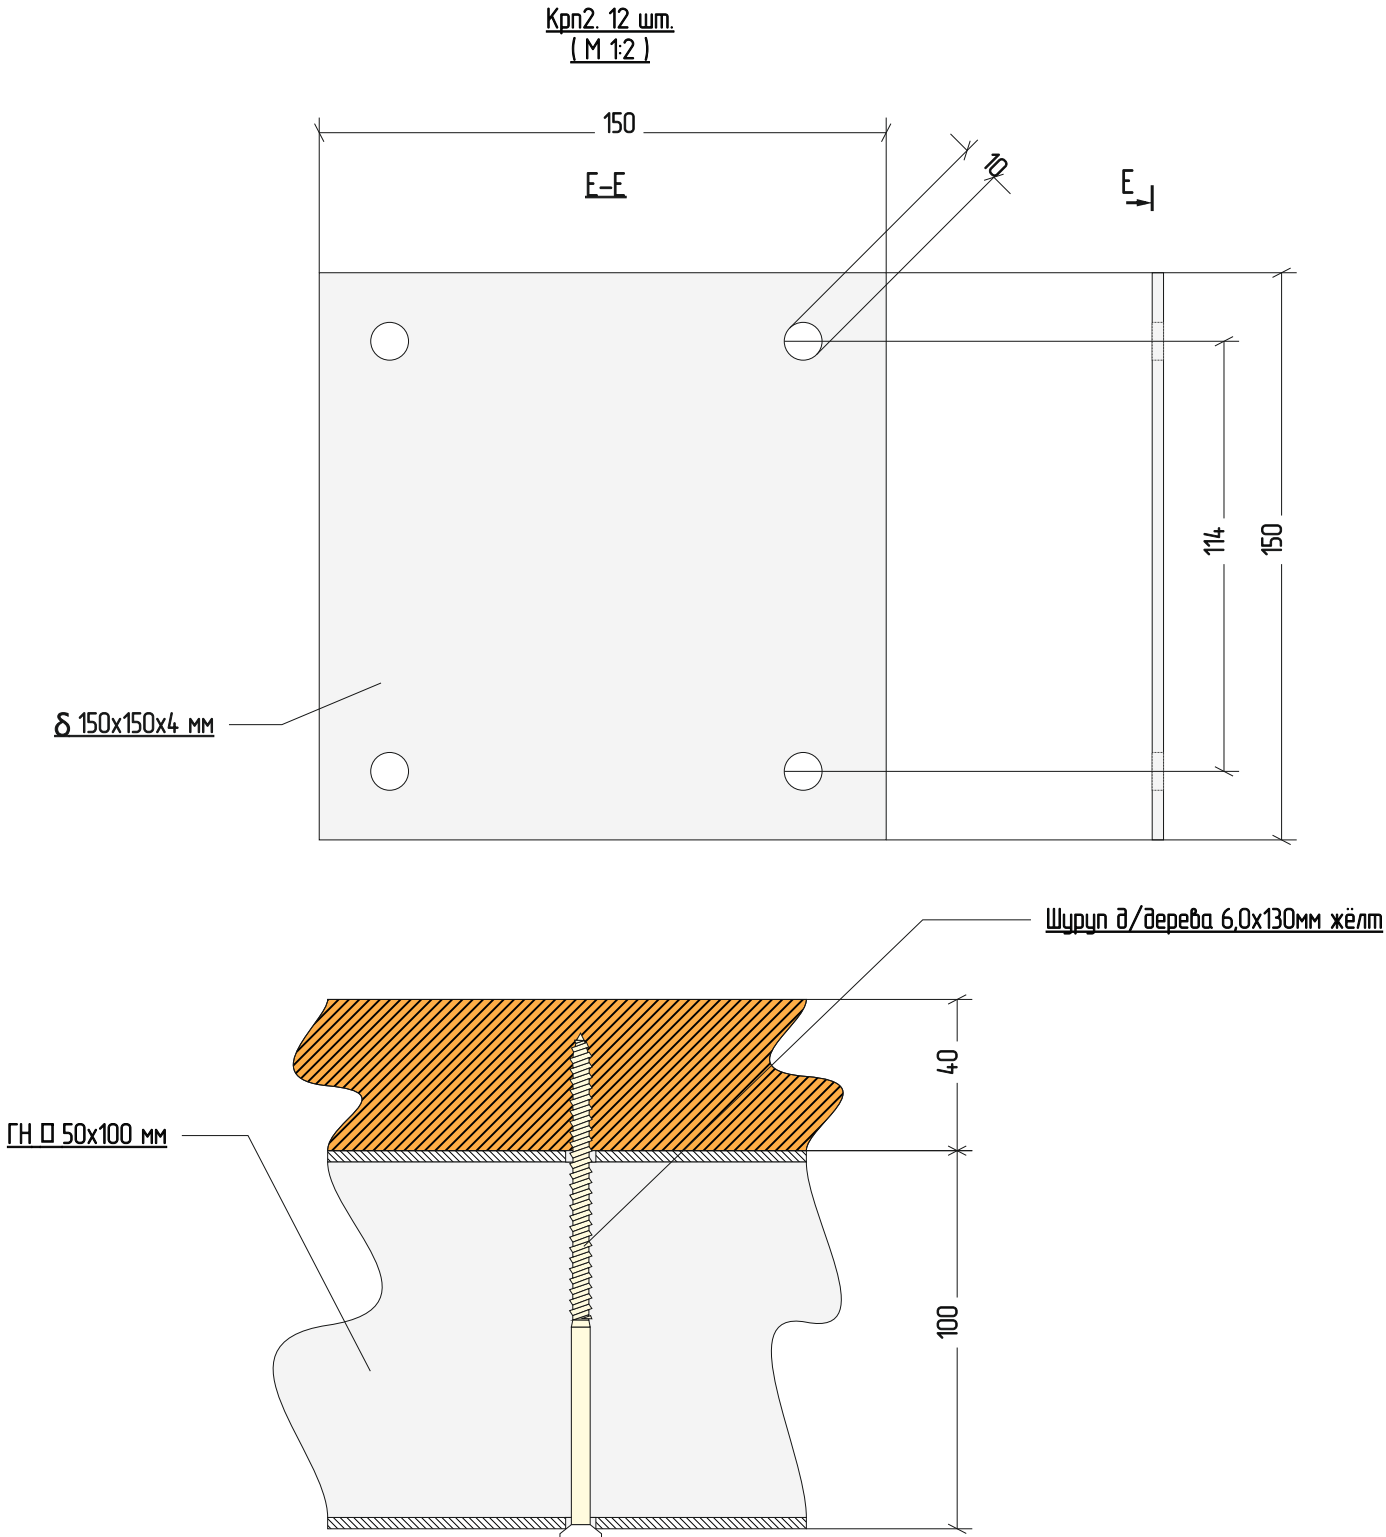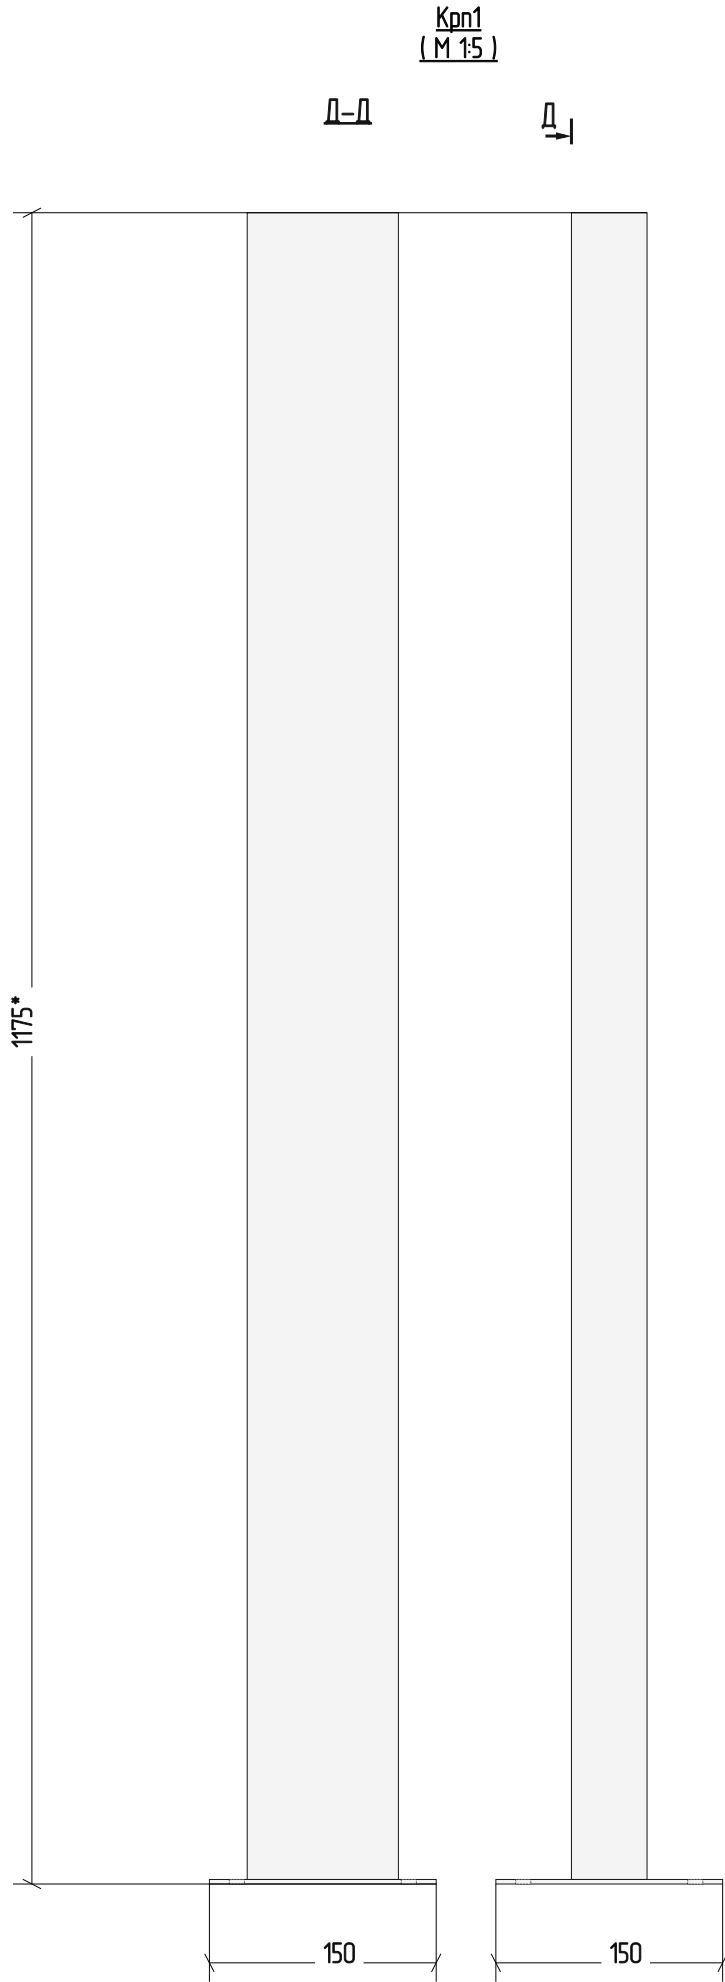

					КМД.021.09.16.300			
Приложение №2 к договору _____					Крепления. Крепление ступени к косяку.	Лист.	Масса	Масштаб
Изм.	Лист	№ докум.	Подп.	Дата.		Т		1:2
Разраб.		Исаев М.		27/09/16				
Пробер.								
Т. контр.					ГОСТ 27772 - 88, С245	Лист.	10	Листов 10
Н.контр.						ISAEV Ph: +7 929 161 33 94, m-is@yandex.ru		
Утв.		Заказчик						