


№	Обозначение	Наименование	ед.изм	кол-во	Примечание
1					
2		Общая спецификация металлопроката			
3		ВСЕГО:	кз	88,05	
4		кз/ед. изм.			
5	ГОСТ 8639-82	ГН □ 50x100x3 мм 6,66	м	10,74	
6	ГОСТ 16523-97	δ 4 мм 31,40	м2	0,53	
7					
8					
9					
10					
11					
12					
13					
14					
15					
16					
17					
18					
19					
20		зрунтовка/покрытие:			
21					
22		КОМПЛЕКТАЦИЯ			
23		Косоур	шт	1	
24		Крп2	шт	2	
25					
26					
27					
28					
29					
30		ДОКУМЕНТАЦИЯ			
31					
32	Лист 1	Спецификация.			КМД.022.12.16.СПЦ
33	Лист 2	Косоур одномаршевой прямой лестницы.Теоретический чертёж			КМД.022.12.16.ТЧ
34	Лист 3	Косоур одномаршевой прямой лестницы. Чертёж общий.			КМД.022.12.16.ОБ
35	Лист 4	Косоур одномаршевой прямой лестницы. Сборочный чертёж.			КМД.022.12.16.СБ
36	Лист 5	Косоур одномаршевой прямой лестницы. Раскрой косоура.			КМД.022.12.16.100
37	Лист 6	Косоур одномаршевой прямой лестницы. Крепления.			КМД.022.12.16.101
38					
39					
40					
41					
42					
43					
44					
45					
46					
47					
Заказчик:	ул. Клары Цеткин, 5				
Заказчик:	Изм.	Лист	№ докум.	Подп.	Дата.
	Разраб.		Исаяв М.		22/12/16
	Провер.				
	Т. контр.				
	Утв.		Заказчик		
КМД.022.12.16.СПЦ					
Косоур одномаршевой прямой лестницы.					Лист.
					Лист.
					Листов
					1
					6
					ISYEV
					РН: +7 929 161 33 94, M-IB@YANDEX.RU

Вид А


Вид Б

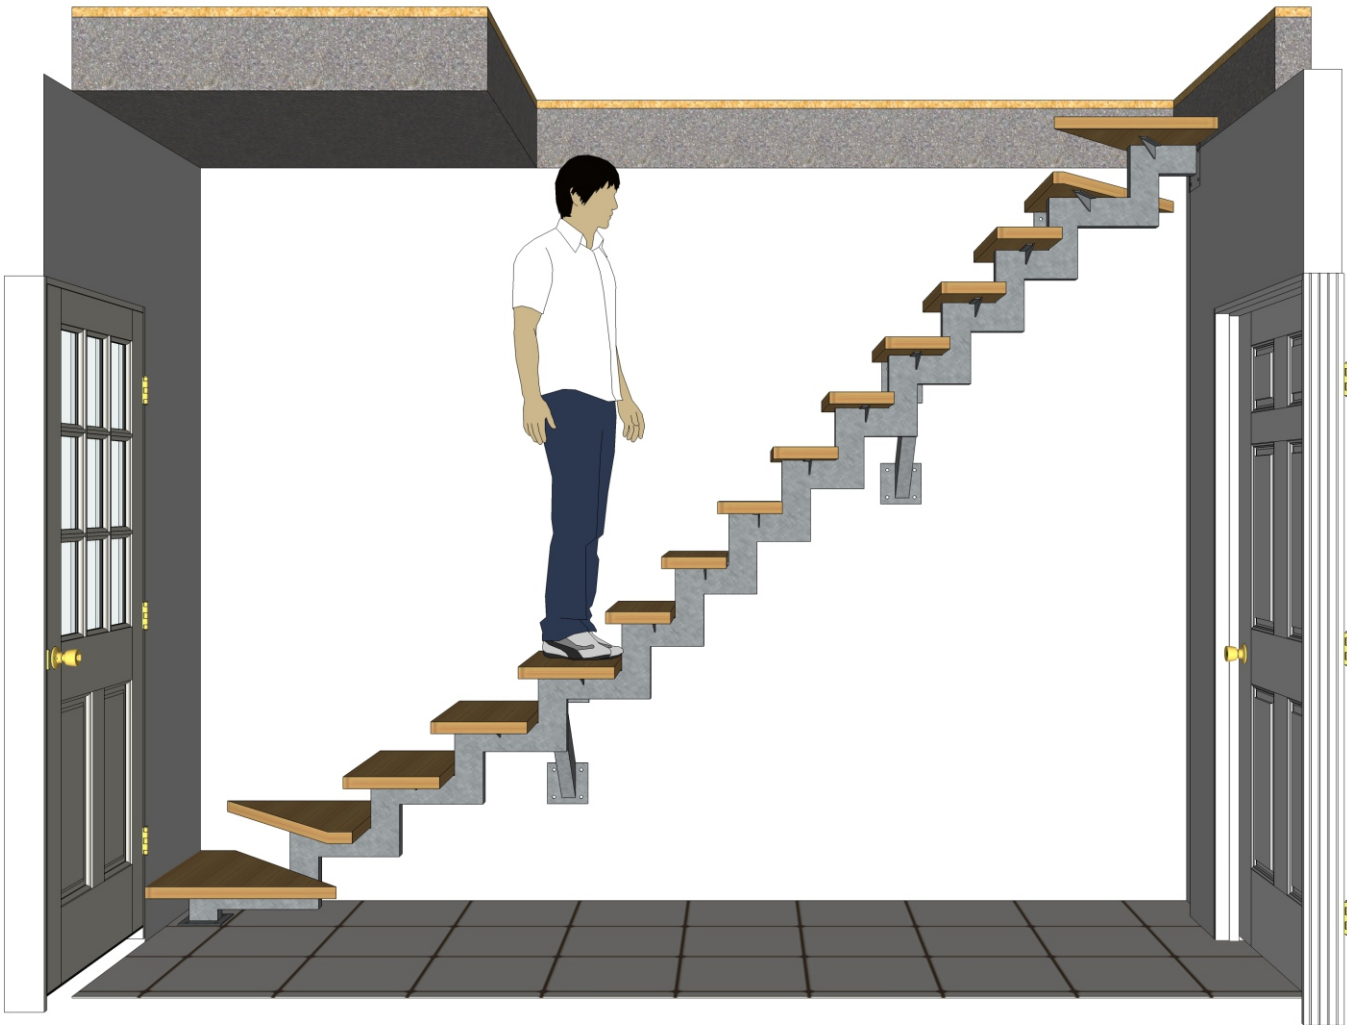


Заказчик: ул. Клары Цеткин, 5

					КМД.022.12.16.ТЧ			
Изм.	Лист	№ докум.	Подп.	Дата	Косоур одномаршевой прямой лестницы. Теоретический чертёж.	Лист.	Масса	Масштаб
Разраб.		Исаев М.		22/12/16		Т		1:20
Провер.								
Т. контр.						Лист.	2	Листов 6
Н.контр.					ГОСТ 27772 - 88, С245			
Утв.		Заказчик			ISYEV ФН: +7 989 161 33 96 М: isyevandex.ru			



Вид А

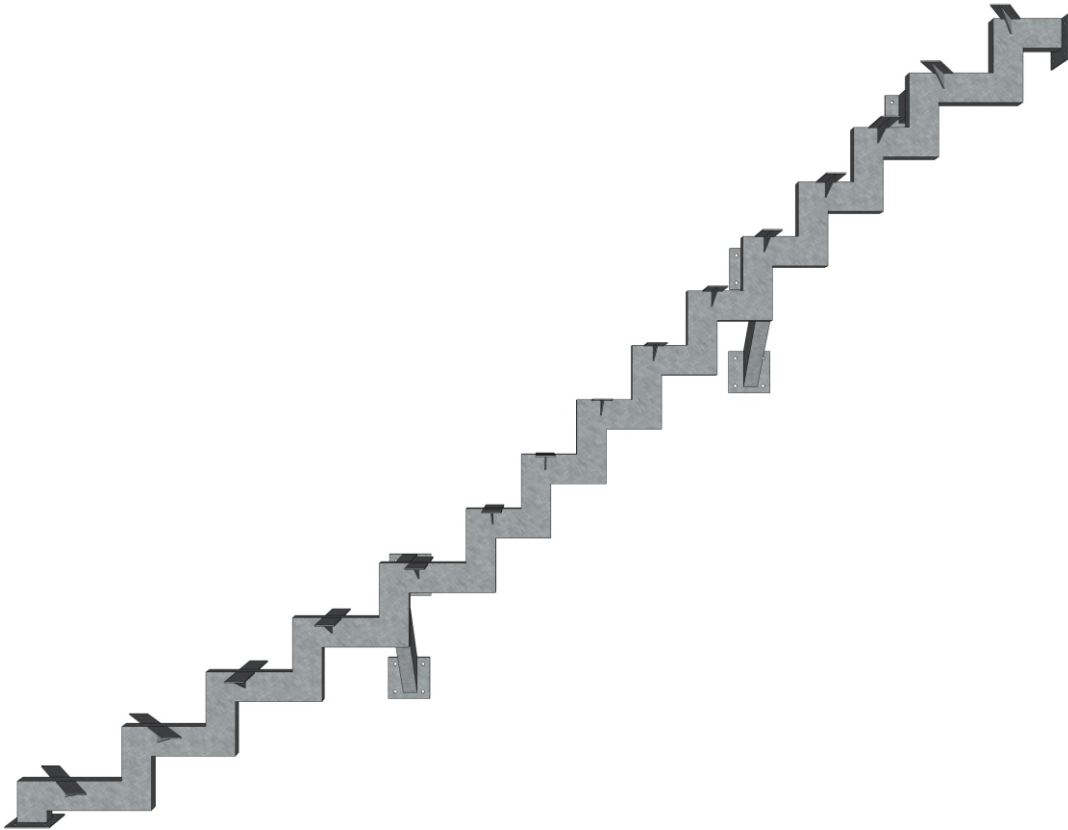



Вид Б

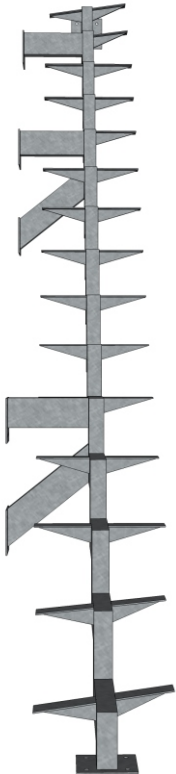

Вид В

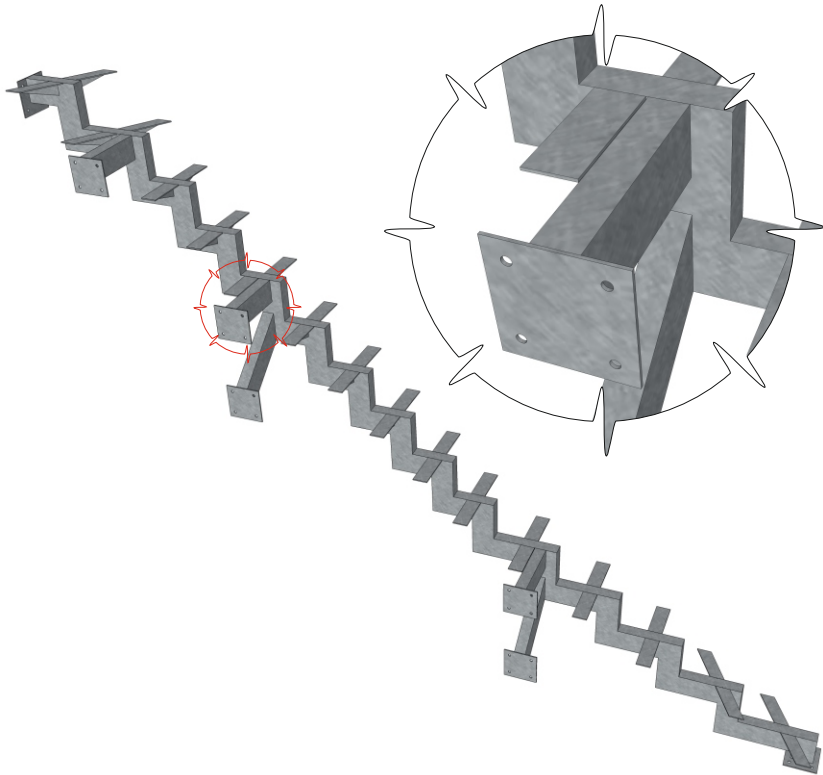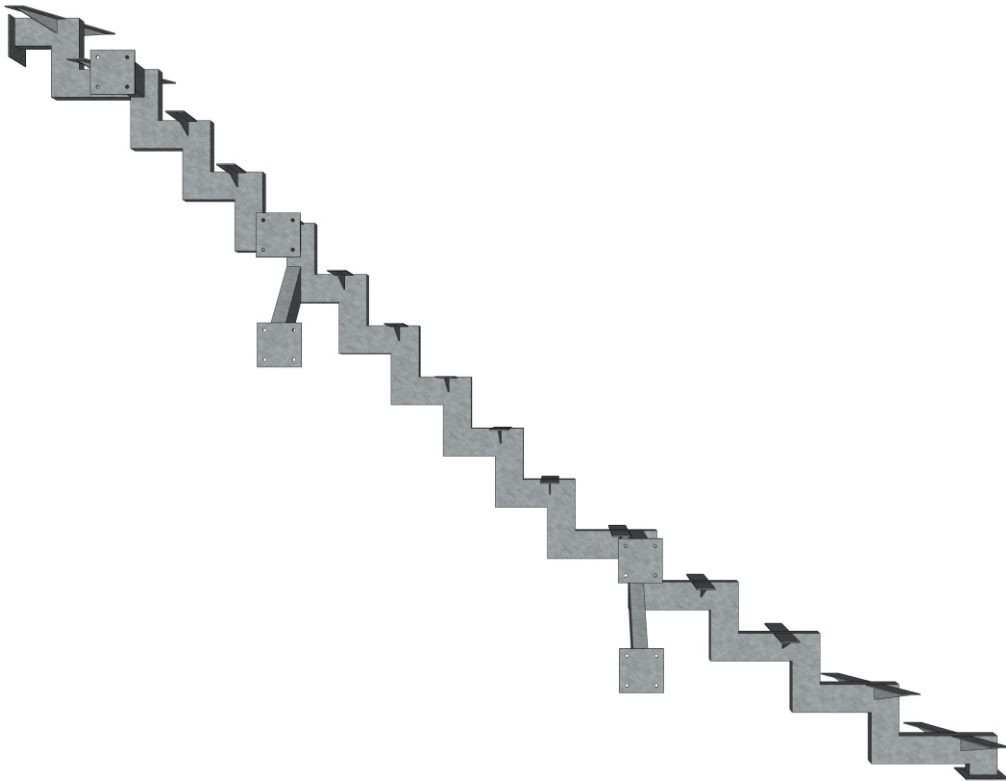


					КМД.022.12.16.0Б										
					Косоур одномаршевой прямой лестницы. Чертёж общий.			Лист.		Масса		Масштаб			
Изм.	Лист	№ докум.	Подп.	Дата.						Т				1:25	
Разраб.		Исаев М.		22/12/16											
Провер.															
Т. контр.															
								Лист.		3		Листов		6	
								ISVEV ФН: +7 989 161 33 96, М: isvev@yandex.ru							
					ГОСТ 27772 - 88, С245										
Н.контр.															
Утв.		Заказчик													

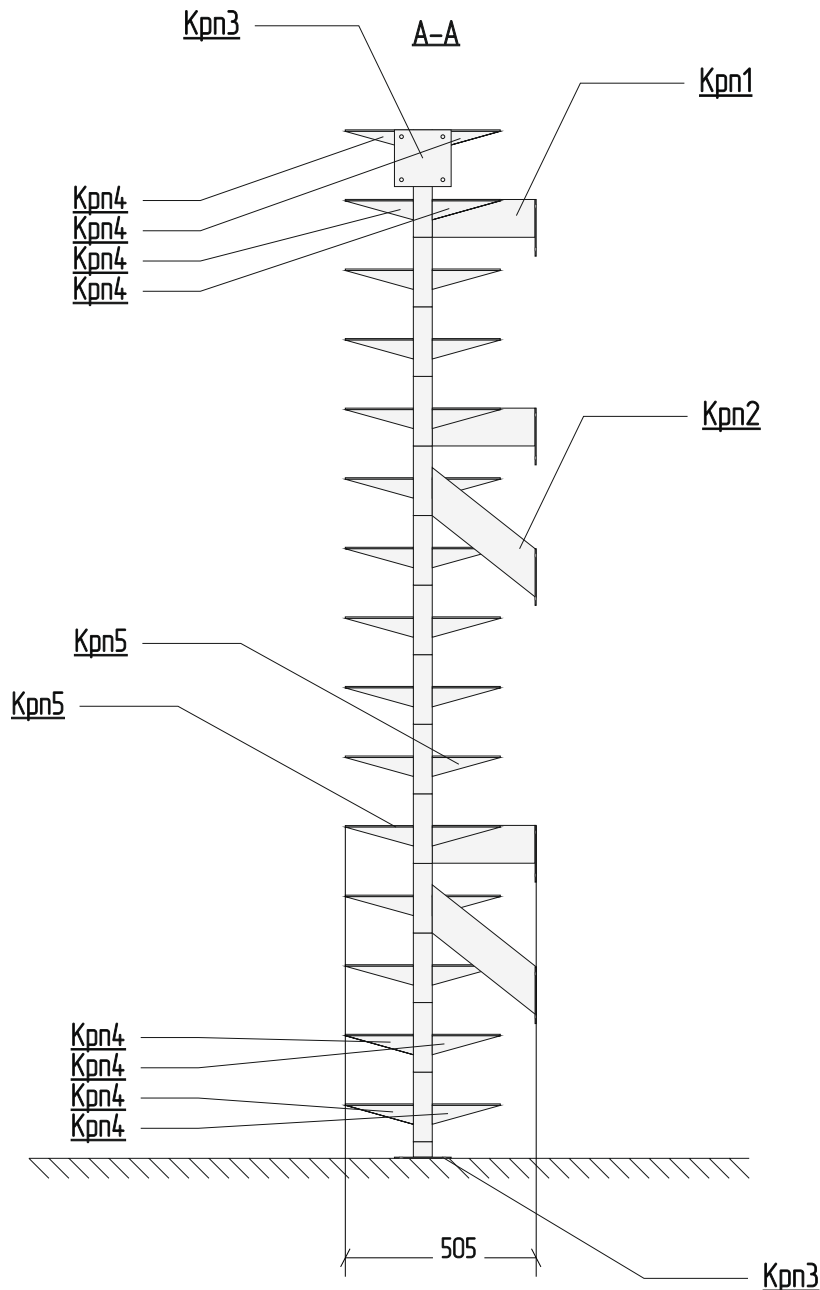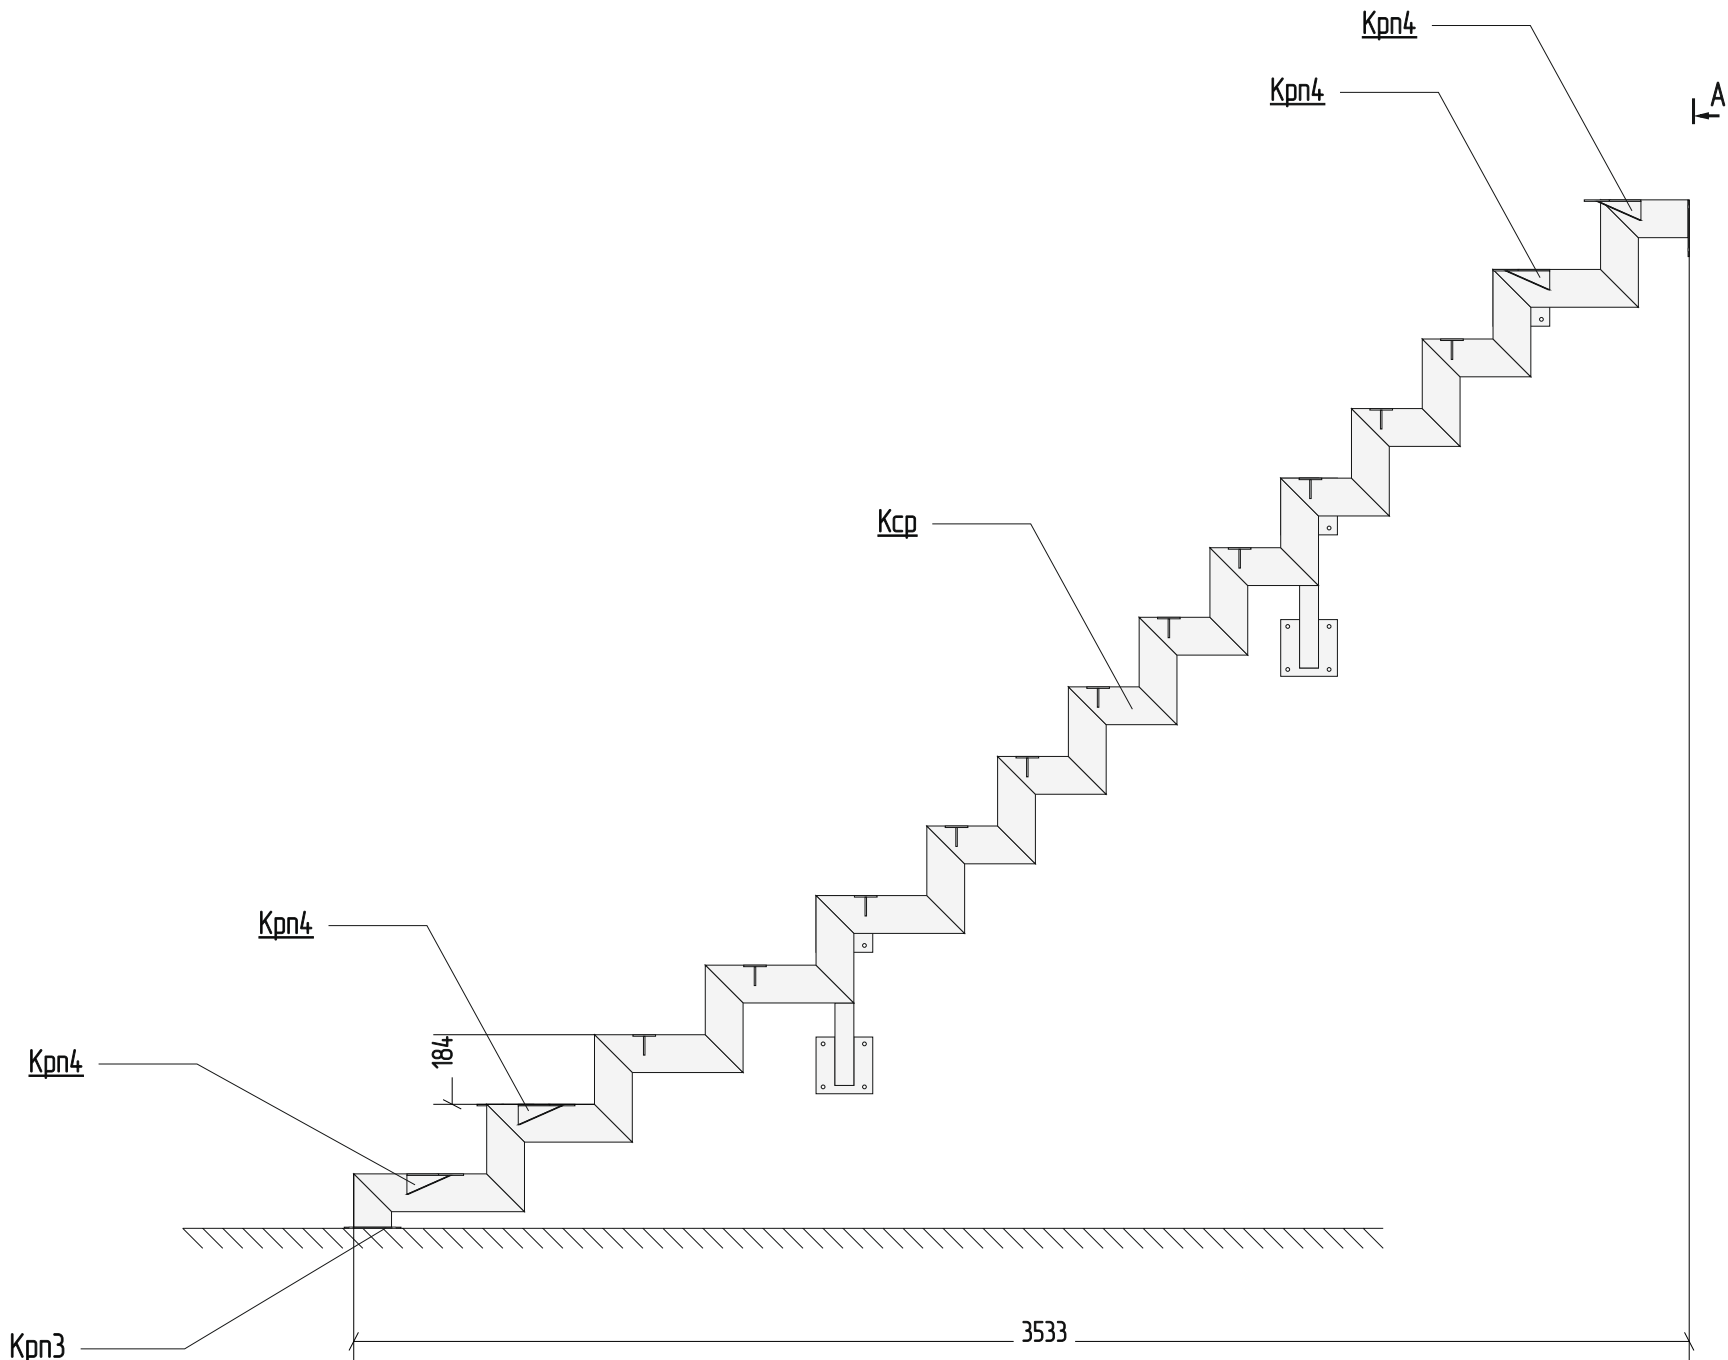

Заказчик: ул. Клары Цеткин, 5




					КМД.022.12.16.СБ			
Изм.	Лист	№ докум.	Подп.	Дата	Косоур одномаршевой прямой лестницы. Сборочный чертёж.	Лист.	Масса	Масштаб
Разраб.		Исаев М.		22/12/16		Т		1:20
Пробер.								
Т. контр.						Лист.	4	Листов 6
Н.контр.					ГОСТ 27772 - 88, С245			
Утв.		Заказчик			ISYEV ФН: +7 989 161 33 96, М: isyev@andex.ru			

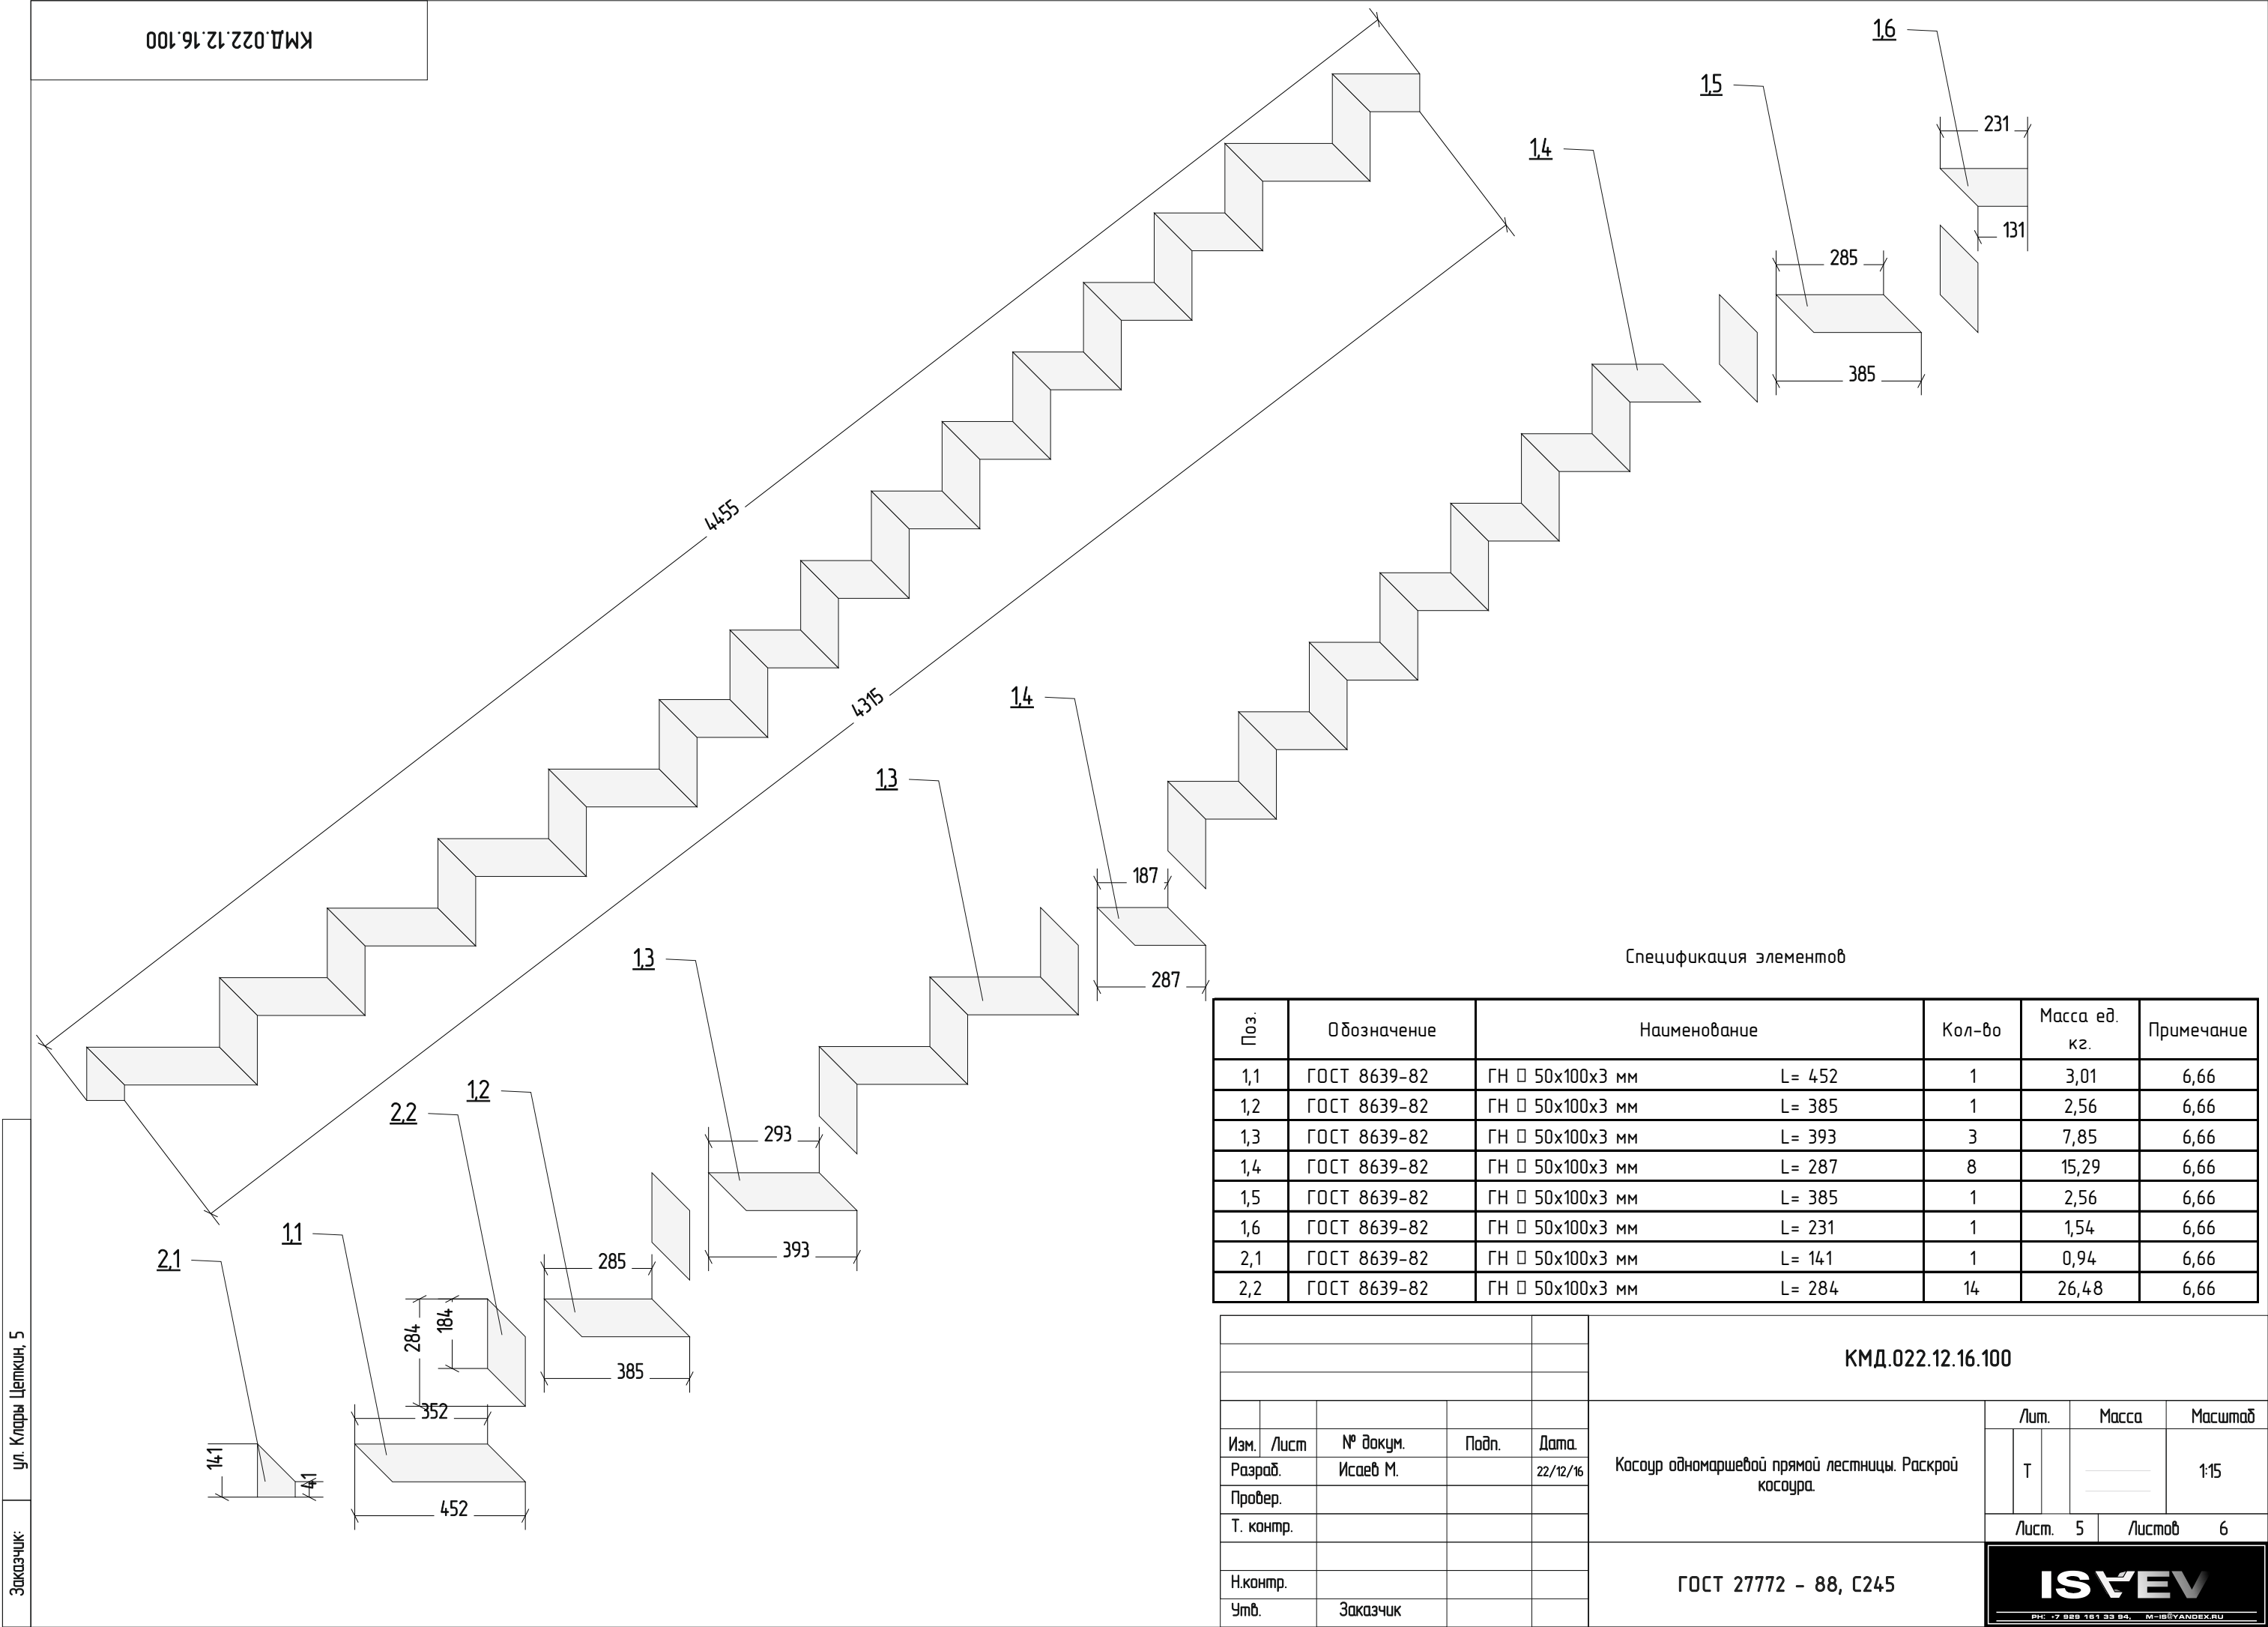

Спецификация элементов

Поз.	Обозначение	Наименование	Кол-во	Масса ед. кз.	Примечание
1,1	ГОСТ 8639-82	ГН □ 50x100x3 мм L= 452	1	3,01	6,66
1,2	ГОСТ 8639-82	ГН □ 50x100x3 мм L= 385	1	2,56	6,66
1,3	ГОСТ 8639-82	ГН □ 50x100x3 мм L= 393	3	7,85	6,66
1,4	ГОСТ 8639-82	ГН □ 50x100x3 мм L= 287	8	15,29	6,66
1,5	ГОСТ 8639-82	ГН □ 50x100x3 мм L= 385	1	2,56	6,66
1,6	ГОСТ 8639-82	ГН □ 50x100x3 мм L= 231	1	1,54	6,66
2,1	ГОСТ 8639-82	ГН □ 50x100x3 мм L= 141	1	0,94	6,66
2,2	ГОСТ 8639-82	ГН □ 50x100x3 мм L= 284	14	26,48	6,66

					КМД.022.12.16.100					
Изм.	Лист	№ докум.	Подп.	Дата.	Косоур одномаршевой прямой лестницы. Раскрой косоура.	Лист.		Масса	Масштаб	
Разраб.		Исаев М.		22/12/16		Т			1:15	
Провер.										
Т. контр.						Лист.	5	Листов	6	
Н.контр.					ГОСТ 27772 - 88, С245				ISVEV ФНП «7 989 161 33 96», М-ИВЕРАДЕКС.РУ	
Утв.		Заказчик								

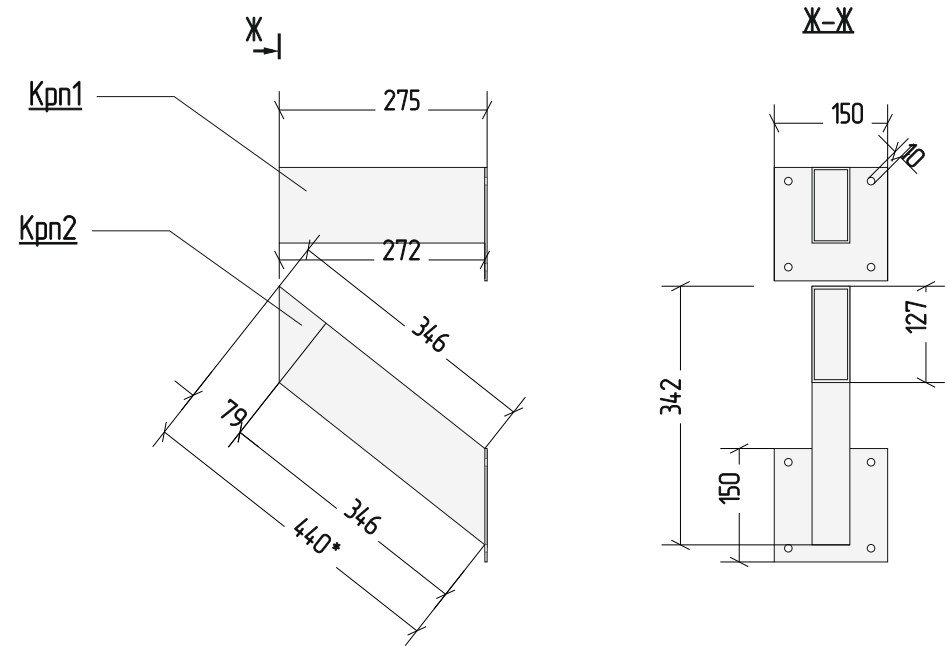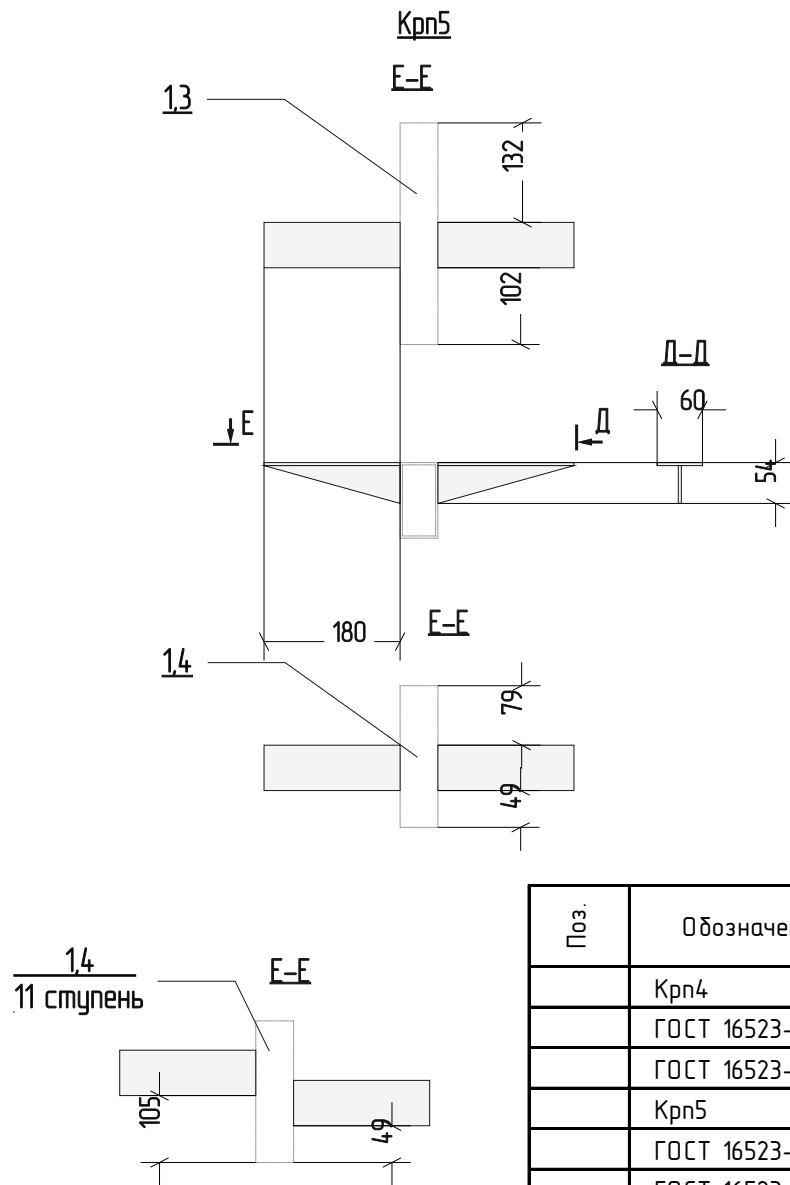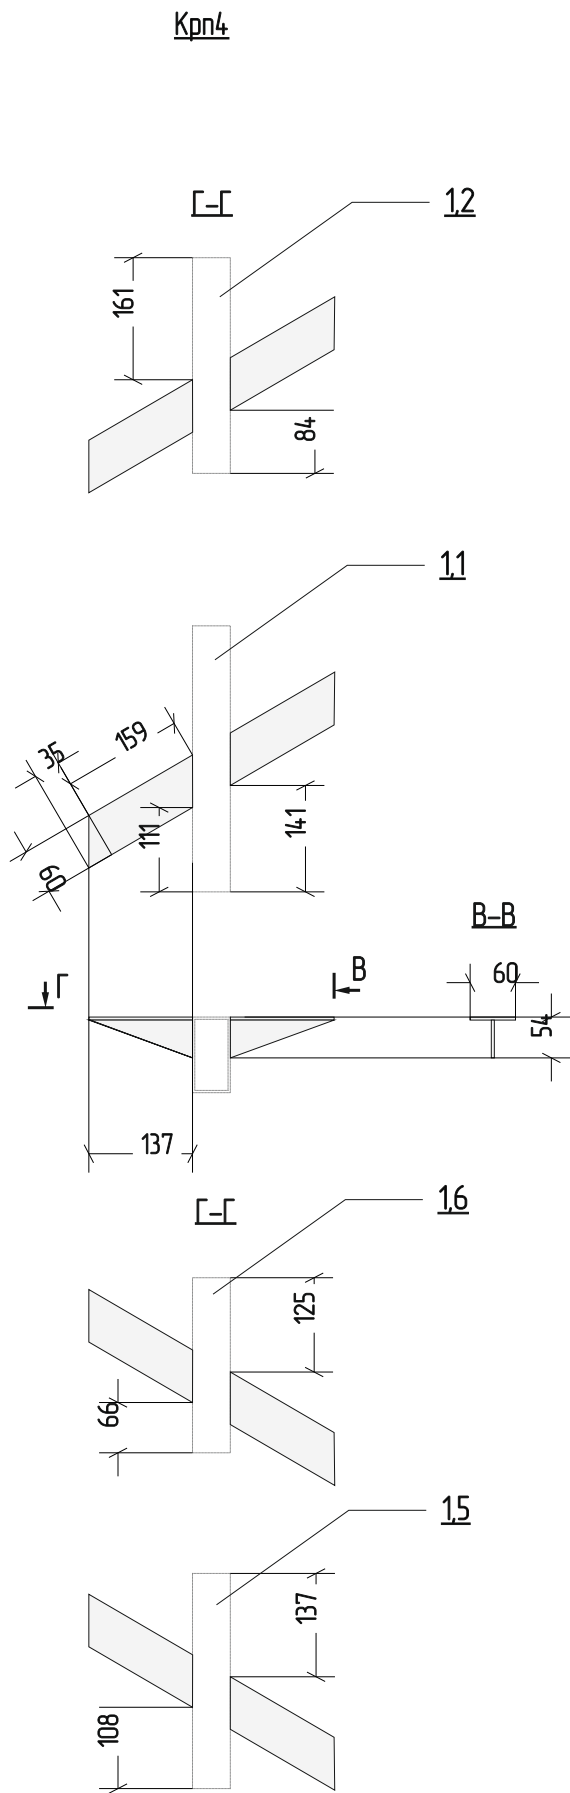

Спецификация элементов

Поз.	Обозначение	Наименование	Кол-во	Масса ед. кг.	Примечание
	Крп4		8		
	ГОСТ 16523-97	δ 185x60x4 мм S= 0,0111	1	0,349	31,40
	ГОСТ 16523-97	δ 185x50x4 мм S= 0,004625	1	0,145	31,40
	Крп5		22		
	ГОСТ 16523-97	δ 180x60x4 мм S= 0,0111	1	0,349	31,40
	ГОСТ 16523-97	δ 180x50x4 мм S= 0,004625	1	0,145	31,40
	Крп3		2		
	ГОСТ 16523-97	δ 150x150x4 мм S= 0,0225	1	0,707	31,40
	Крп1		3		
	ГОСТ 8639-82	ГН □ 50x100x3 мм L= 272	1	1,81	6,66
	ГОСТ 16523-97	δ 150x150x4 мм S= 0,004625	1	0,145	31,40
	Крп2		2		
	ГОСТ 8639-82	ГН □ 50x100x3 мм L= 440	1	2,93	6,66
	ГОСТ 16523-97	δ 150x150x4 мм S= 0,004625	1	0,145	31,40

					КМД.022.12.16.101									
					Косоур одномаршевой прямой лестницы. Крепления.			Лист.		Масса		Масштаб		
Изм.	Лист	№ докум.	Подп.	Дата.					T				1:15	
Разраб.		Исаев М.		22/12/16										
Провер.														
T. контр.														
								Лист. 6		Листов 6				
					ГОСТ 27772 - 88, С245			ISYEV PH: +7 929 161 33 94, M-ISYEV@YANDEX.RU						
Н.контр.														
Утв.		Заказчик												